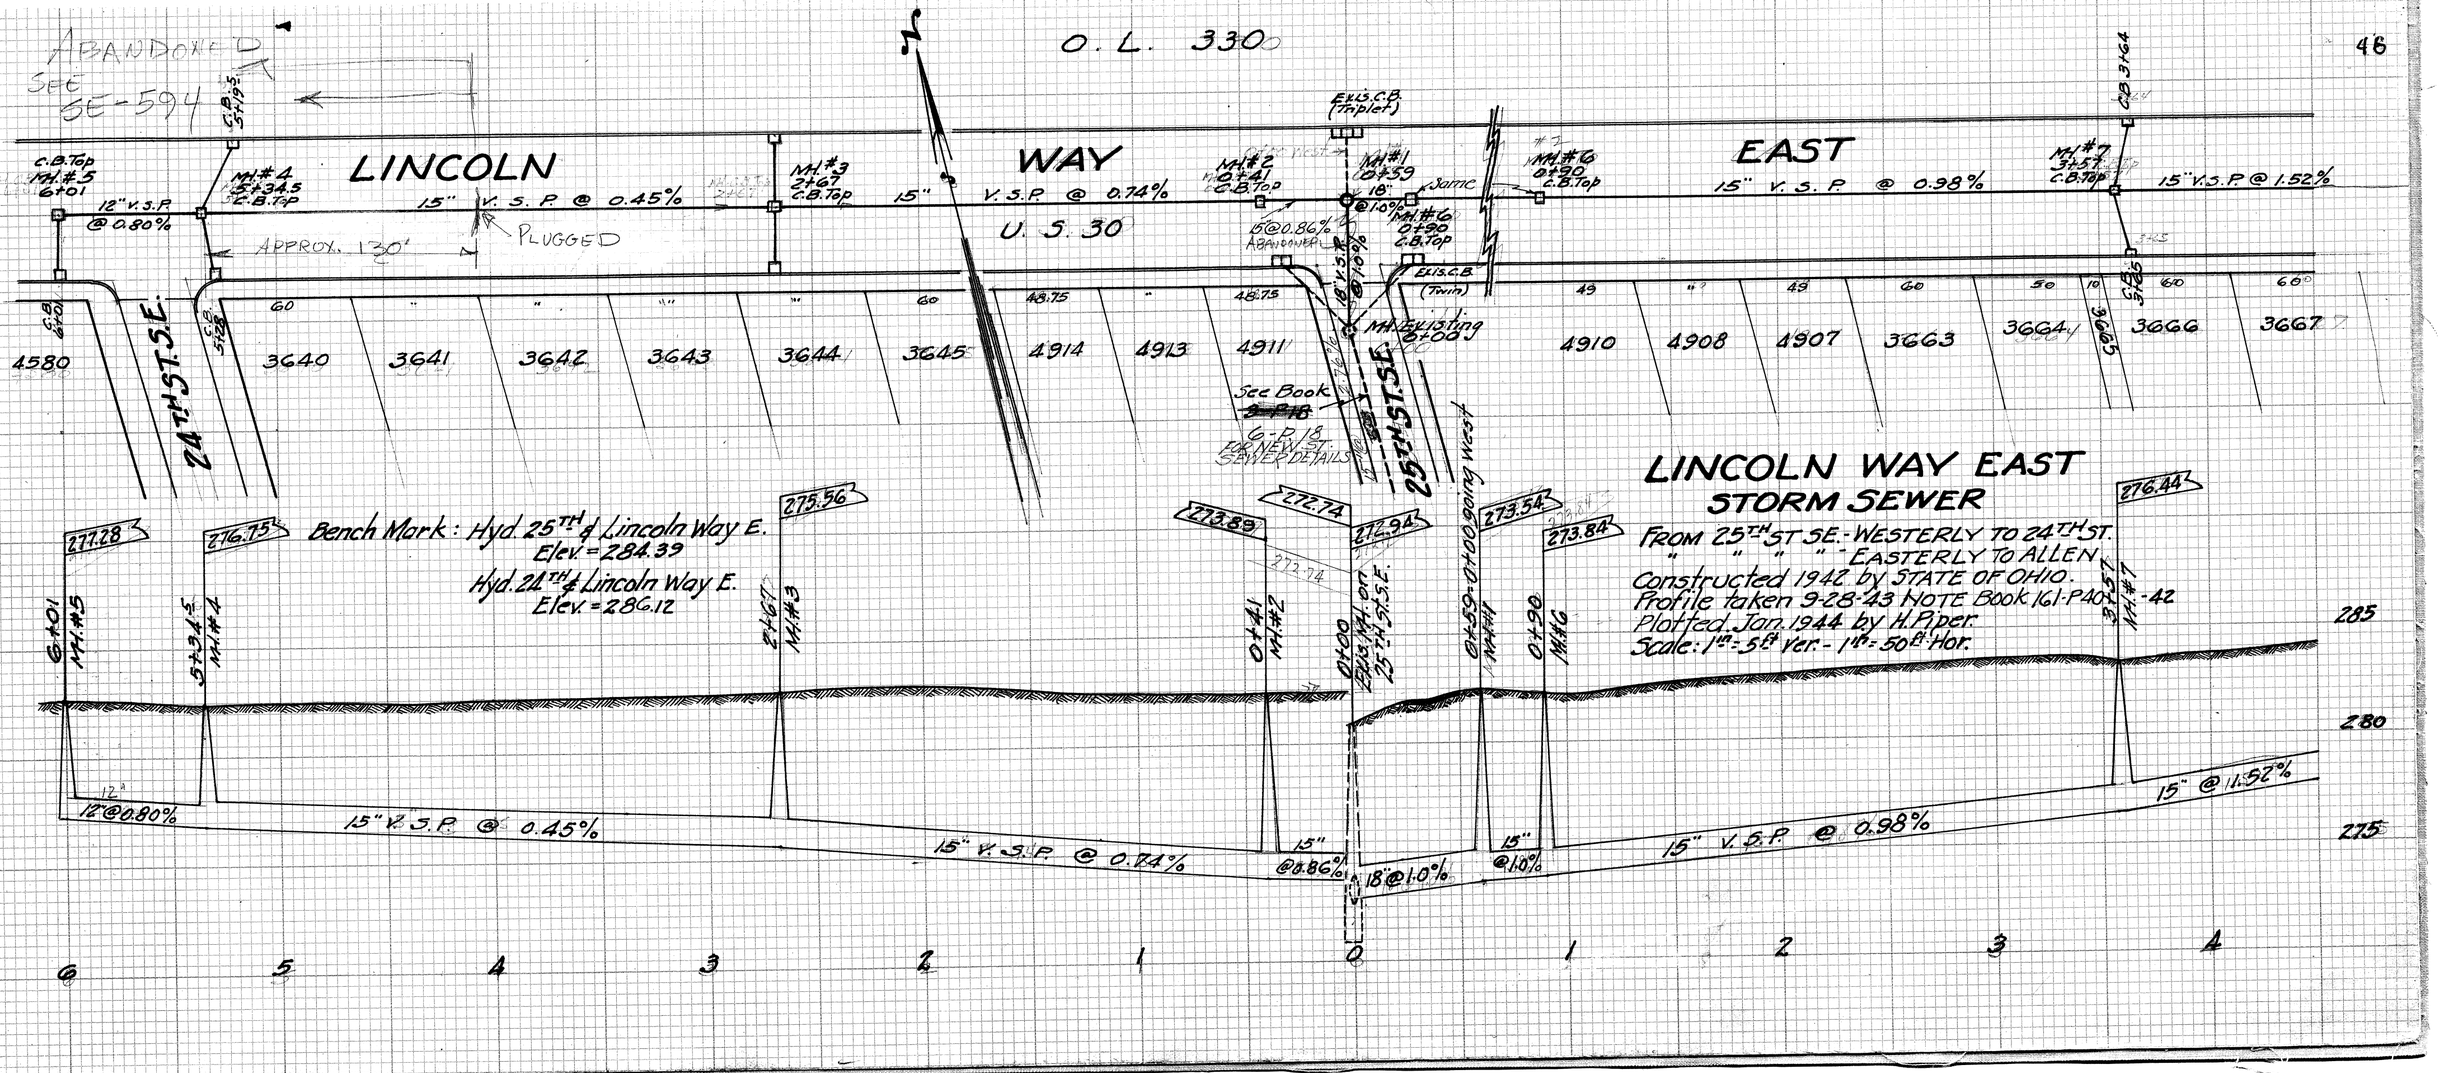
ABANDONED
SEE SE-594
O. L. 330
LINCOLN WAY EAST
C.B. Top MH. #5 6+01
12" V.S.P. @ 0.80%
MH. #4 5+34.5 C.B. Top
15" V. S. P. @ 0.45%
APPROX. 130'
PLUGGED
MH. #3 2+67 C.B. Top
15" V.S.P. @ 0.74%
U. S. 30
MH. #2 0+41 C.B. Top
Ex. C.B. (Triplet)
MH. #1 0+59
18" @ 1.0%
Sanic
15" @ 0.86%
ABANDONED
MH. #6 0+90 C.B. Top
15" V. S. P. @ 0.98%
MH. #7 3+57 C.B. Top
15" V.S.P. @ 1.52%
Ex. C.B. (Twin)
MH. Existing 0+00
24TH ST. S.E.
25TH ST. S.E.
4580
3640
3641
3642
3643
3644
3645
4914
4913
4911
4910
4908
4907
3663
3664
3666
3667
See Book 6-P.18 FOR EXIST. SEWER DETAILS
Bench Mark: Hyd. 25TH & Lincoln Way E. Elev. = 284.39
Hyd. 24TH & Lincoln Way E. Elev. = 286.12
277.28
276.75
275.56
273.89
272.74
272.94
273.54
273.84
276.44
Existing MH. on 25TH St. S.E.
0+00 going West
LINCOLN WAY EAST
STORM SEWER
FROM 25TH ST SE.-WESTERLY TO 24TH ST.
" " " " EASTERLY TO ALLEN
Constructed 1942 by STATE OF OHIO.
Profile taken 9-28-43 NOTE BOOK 161-P40
Plotted Jan. 1944 by H. P. Per.
Scale: 1in = 5ft Ver. - 1in = 50ft Hor.
285
280
275
12" @ 0.80%
15" V.S.P. @ 0.45%
15" V.S.P. @ 0.74%
15" @ 0.86%
18" @ 1.0%
15" @ 1.0%
15" V.S.P. @ 0.98%
15" @ 1.52%
6
5
4
3
2
1
0
1
2
3
4