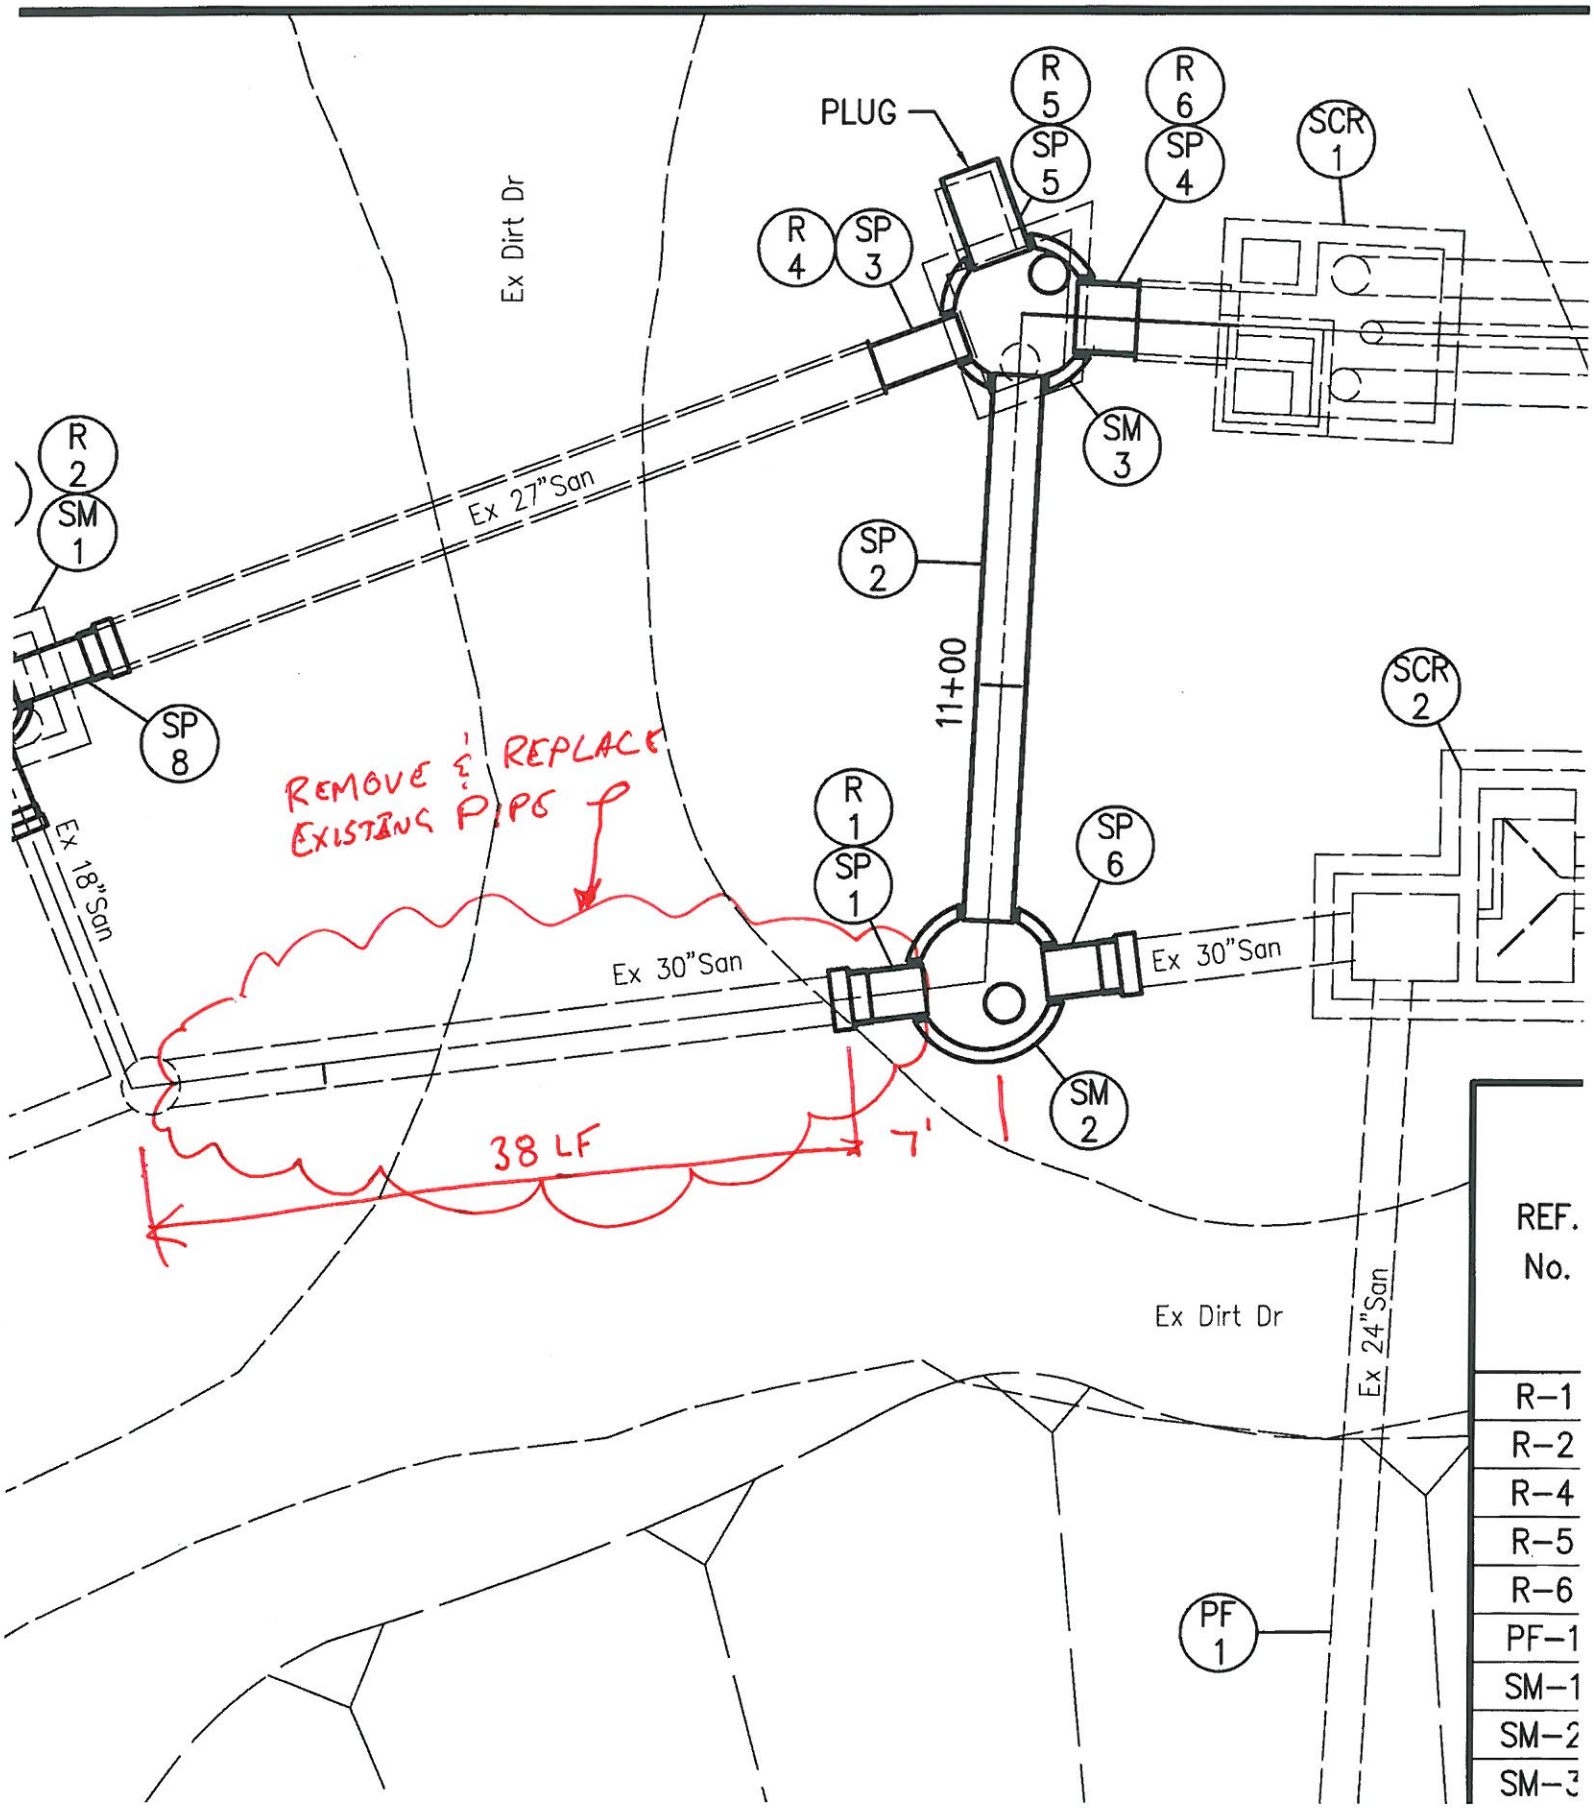
PLUG
R 5
SP 5
R 6
SP 4
SCR 1
R 4
SP 3
Ex Dirt Dr
SM 3
R 2
SM 1
Ex 27"San
SP 2
11+00
SP 8
SCR 2
REMOVE & REPLACE EXISTING PIPE
R 1
SP 1
SP 6
Ex 18"San
Ex 30"San
Ex 30"San
SM 2
38 LF
7'
Ex Dirt Dr
Ex 24"San
PF 1
REF. No.
R-1
R-2
R-4
R-5
R-6
PF-1
SM-1
SM-2
SM-3