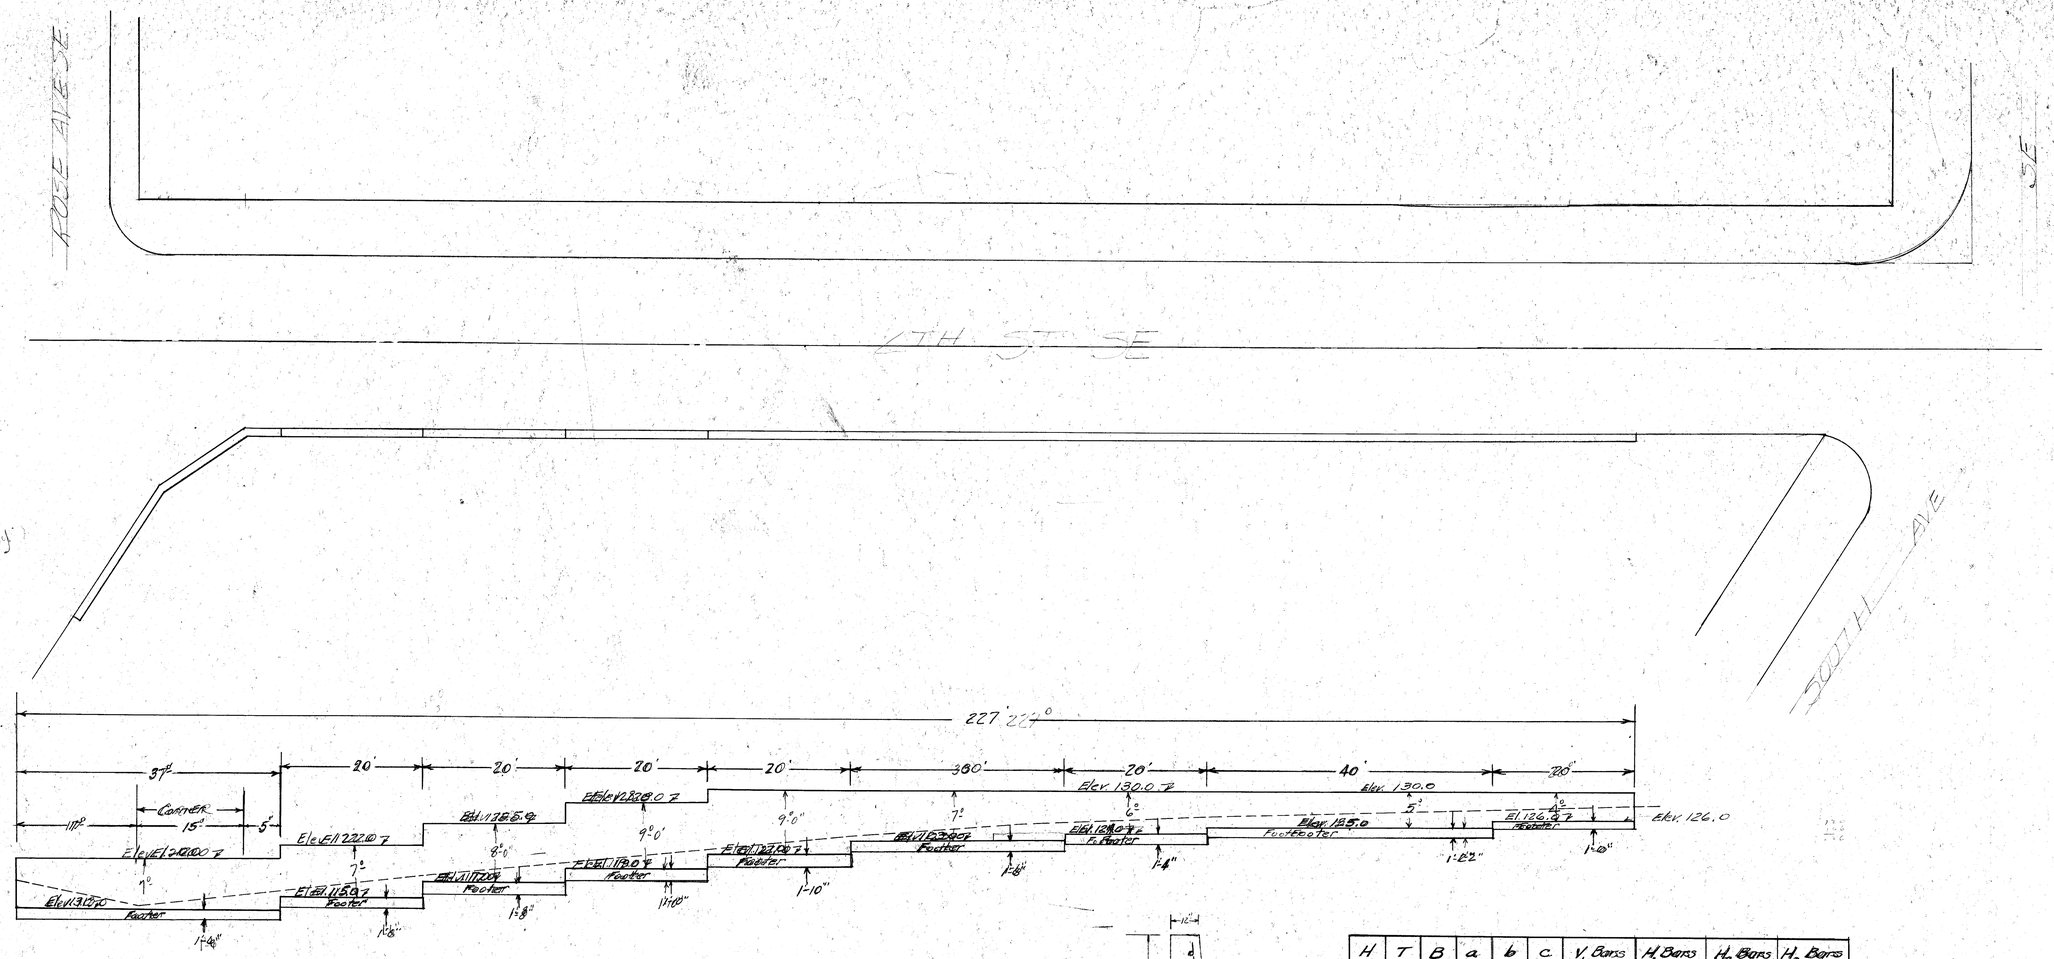

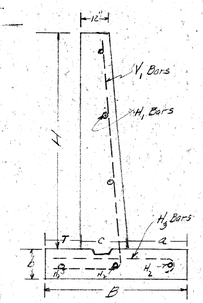

H	T	B	a	b	c	V_1 Bars	H_1 Bars	H_2 Bars	H_3 Bars
4	1'-0"	4'-6"	2'-0"	1'-0"	1'-6"	3/4"ϕ @ 24"c/c	1/2"ϕ 2 req.	1/2"ϕ 2 req.	3/4"ϕ @ 24"c/c
5	1'-2"	4'-11"	2'-2"	1'-2"	1'-7"	3/4"ϕ @ 22 1/2"c/c	1/2"ϕ 2 "	1/2"ϕ 2 req	3/4"ϕ @ 22 1/2"c/c
6	1'-4"	5'-4"	2'-4"	1'-4"	1'-8"	3/4"ϕ @ 21"c/c	1/2"ϕ 2 "	1/2"ϕ 2 "	3/4"ϕ @ 21"c/c
7	1'-6"	5'-9"	2'-6"	1'-6"	1'-9"	3/4"ϕ @ 19 1/2"c/c	1/2"ϕ 3"	1/2"ϕ 3"	3/4"ϕ @ 19 1/2"c/c
8	1'-8"	6'-2"	2'-8"	1'-8"	1'-10"	3/4"ϕ @ 18"c/c	1/2"ϕ 3"	1/2"ϕ 3"	3/4"ϕ @ 18"c/c
9	1'-10"	6'-7"	2'-10"	1'-10"	1'-11"	3/4"ϕ @ 17 1/2"c/c	1/2"ϕ 3"	1/2"ϕ 3"	3/4"ϕ @ 17 1/2"c/c

4TH ST SE.
Retaining Wall at
St. Mary's School

FILE #M 314 GCC. No. 1562