FED. RD. DIVISION	STATE	PROJECT	
2	OHIO		

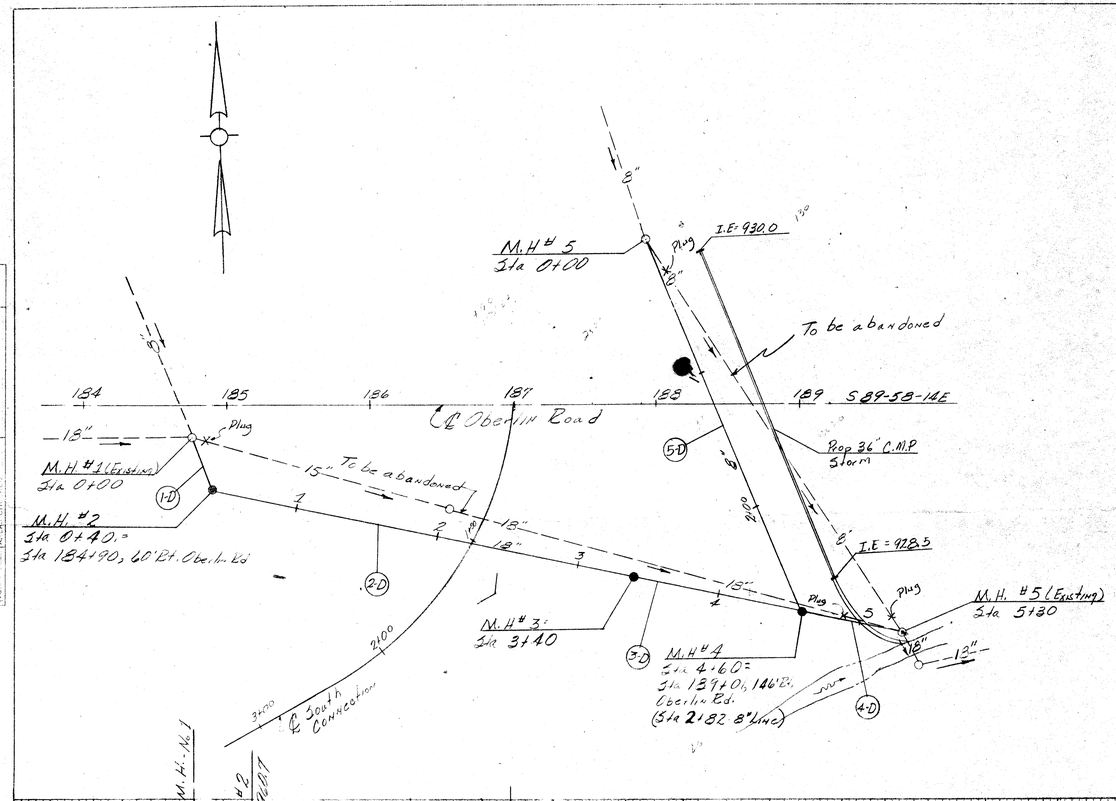

REF. NO.	STATION TO STATION	SIZE	6" PVC Type 1 Conduit in Class B Bedding & Clean Sand	7" PVC Type 1 Conduit in Class B Bedding & Clean Sand	7" PVC Type 1 Conduit in Class B Bedding & Clean Sand	8" PVC Type 1 Conduit in Class B Bedding & Clean Sand	511 Class E Concrete	604 Jet 1/2 1 M.H.	604 Jet 1/2 2 M.H.	SEE SHEET NO.
1-D	0+00 to 0+40									
2-D	0+40 to 3+40									
3-D	3+40 to 4+60									
4-D	4+60 to 5+30									
5-D	0+00 to 1+82 (Stn.)									
TOTALS			70	160	300	282	1.5 9.6	1	1 1	

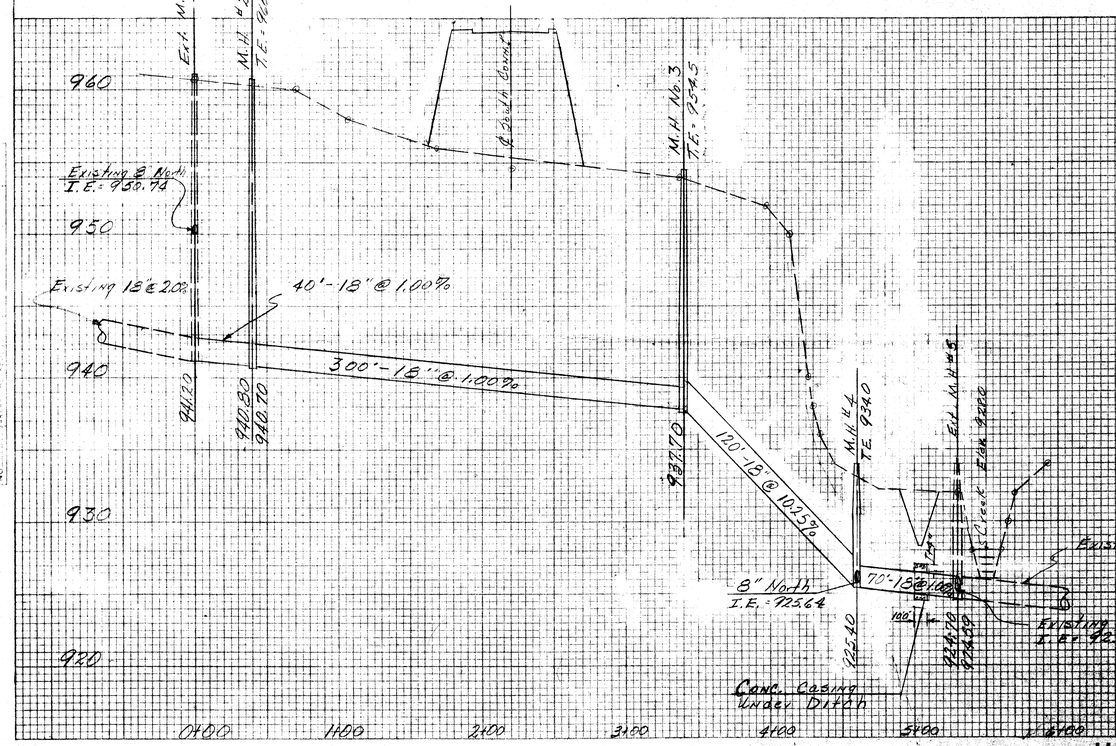

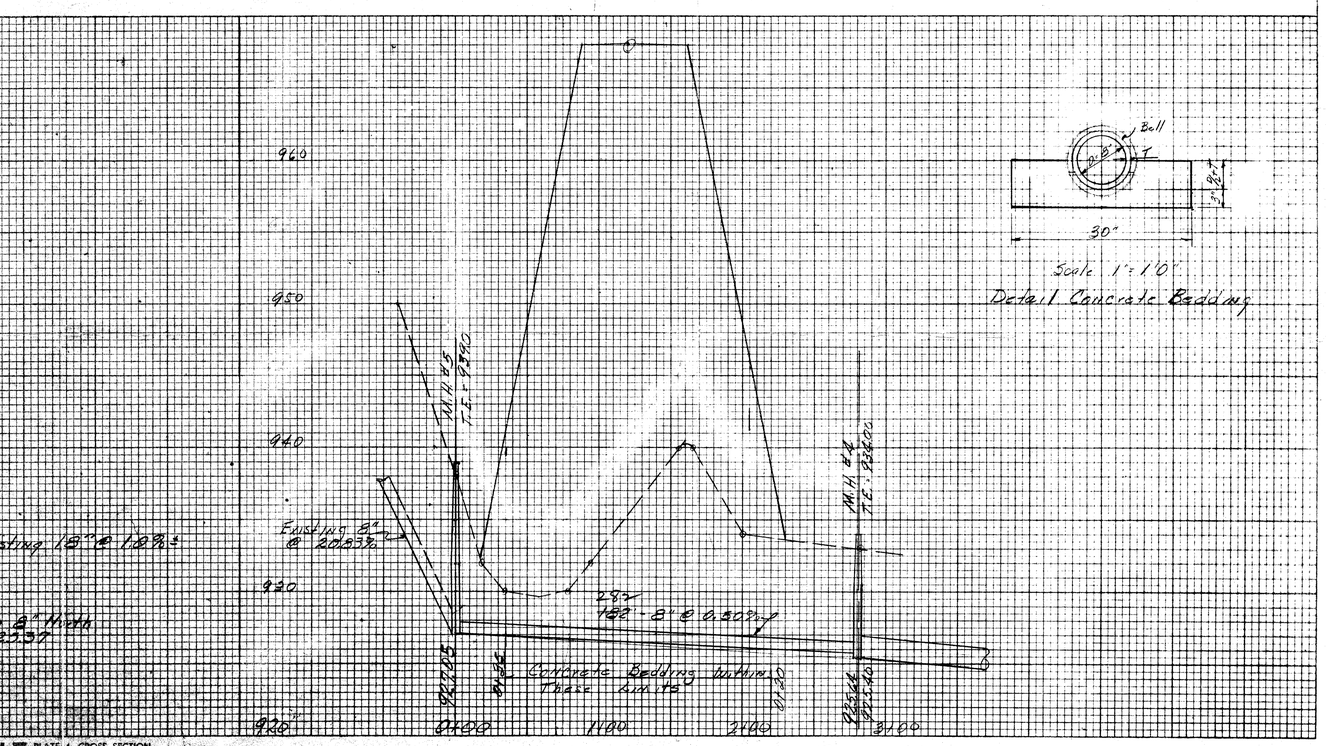

Scale 1" = 1'0"
Detail Concrete Bedding

SANITARY SEWER PROFILES

7/6/66

K+E PLATE 4, CROSS SECTION KRUPPEL & ESSER CO. 46 7084 IMPERIAL TRACING CLOTH

FINAL SURVEY — SURVEYED / PLOTTED / TIMED BY / AREAS BY / NOTE BOOK / NO. — DATE / BY

ORIGINAL SURVEY — NOTE BOOK / NO. — DATE / BY