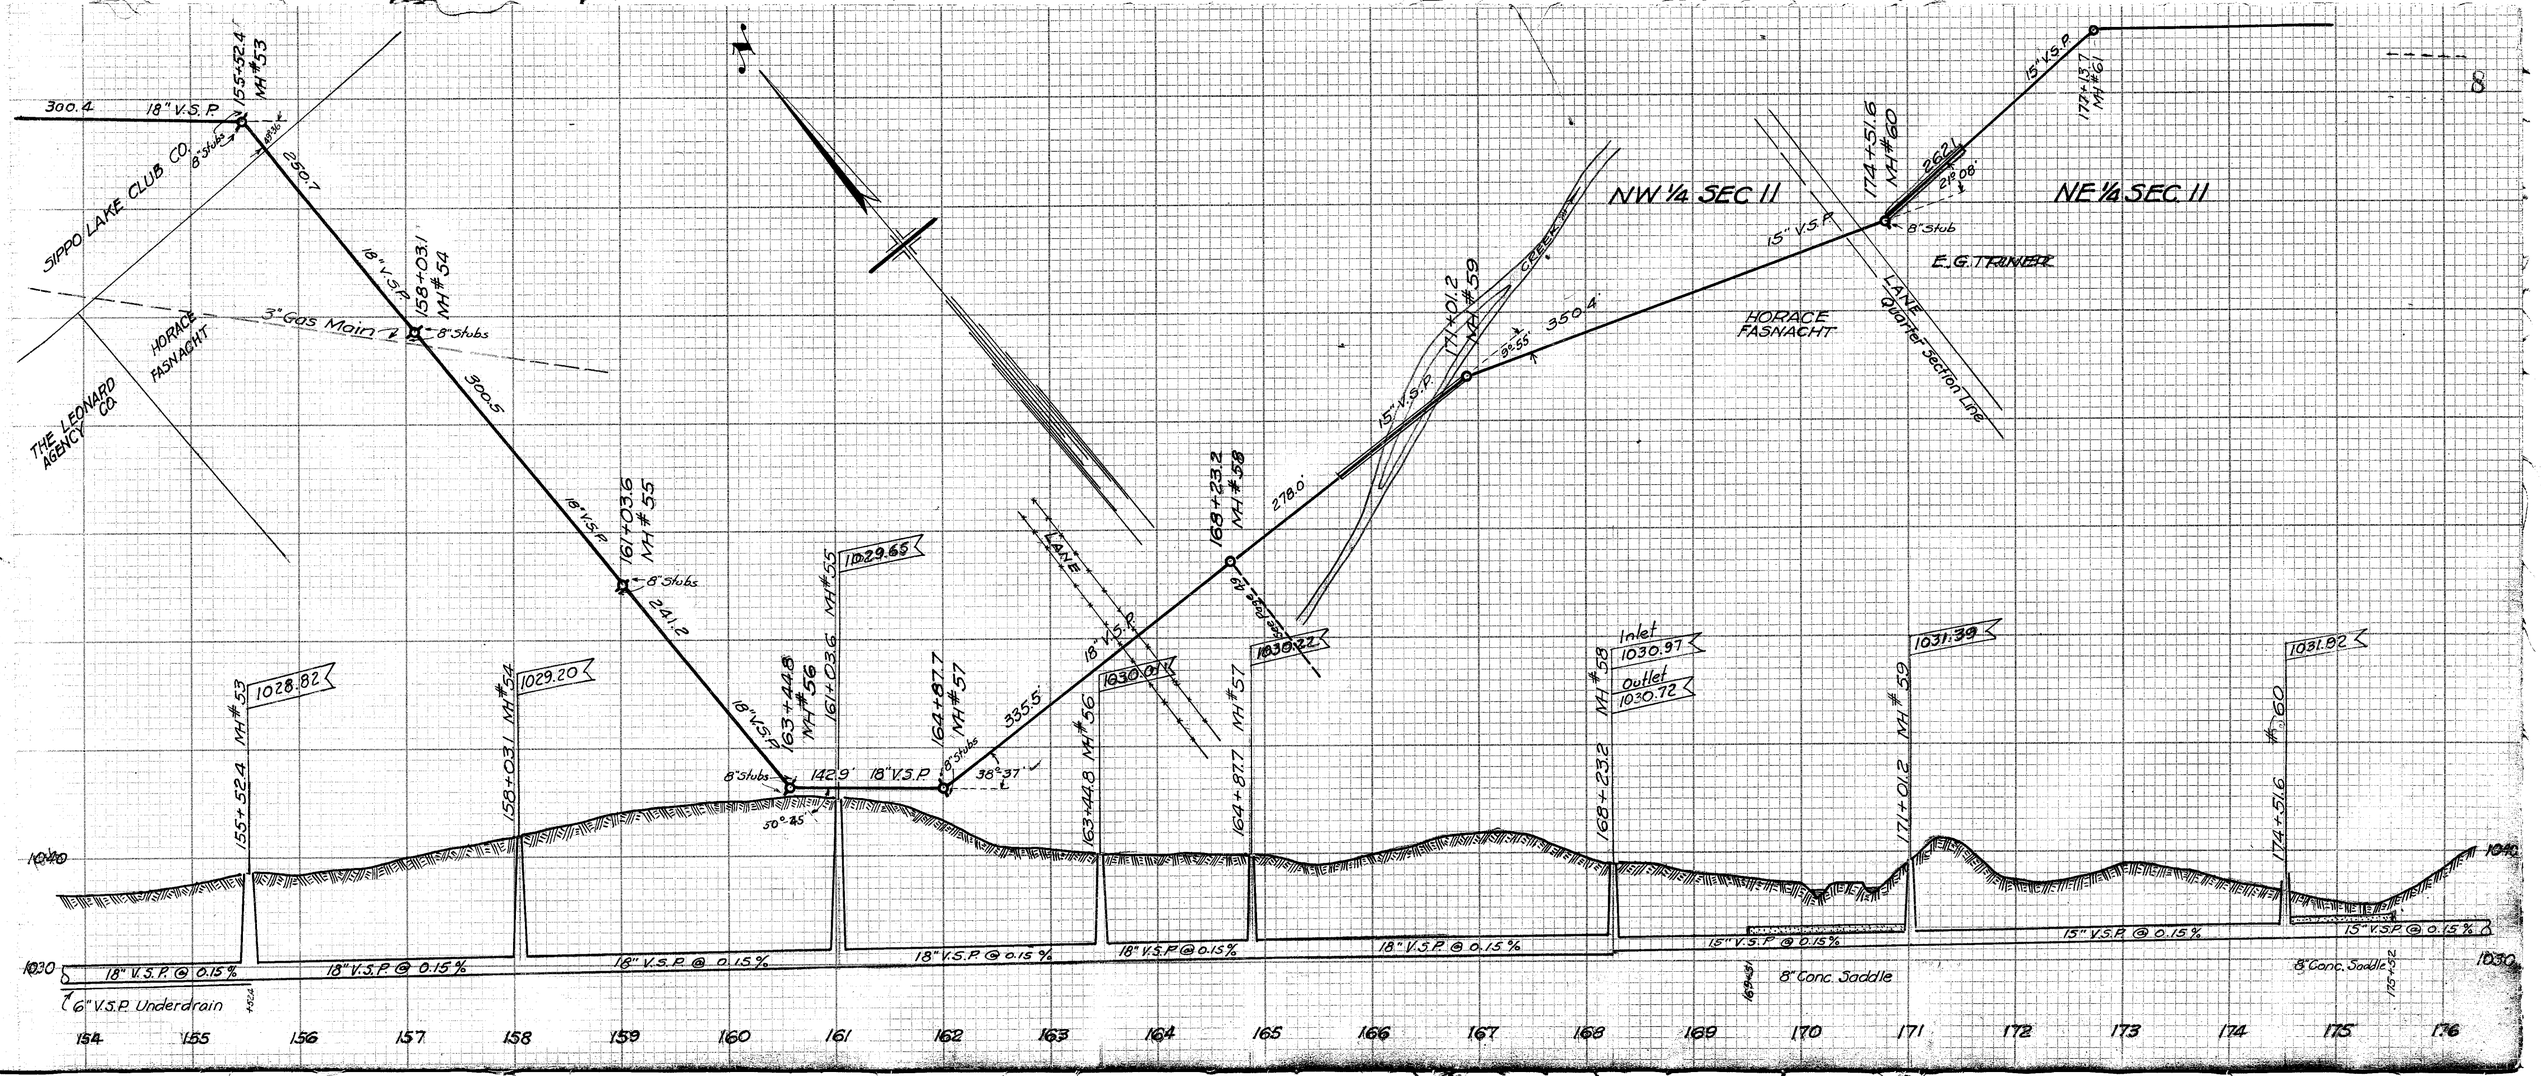
300.4
18" V.S.P.
155+52.4
MH #53
8° Stubs
18° Bend
250.7
SIPPO LAKE CLUB CO.
18" V.S.P.
158+03.1
MH #54
8" Stubs
3" Gas Main
HORACE FASNACHT
300.5
THE LEONARD AGENCY CO.
18" V.S.P.
161+03.6
MH #55
8" Stubs
241.2
18" V.S.P.
163+44.8
MH #56
8" Stubs
142.9'
18" V.S.P.
164+87.7
MH #57
8" Stubs
38°-37'
335.5'
50°-45'
LANE
18" V.S.P.
168+23.2
MH #58
278.0'
61°-35'
15" V.S.P.
171+01.2
MH #59
CREEK
350.4'
38°-55'
NW 1/4 SEC 11
NE 1/4 SEC 11
15" V.S.P.
174+51.6
MH #60
262.1'
21°-08'
8" Stub
E.G. TURNER
HORACE FASNACHT
LANE
Quarter Section Line
15" V.S.P.
177+13.7
MH #61
8
1028.82
1029.20
1029.65
1030.01
1030.22
Inlet
1030.97
Outlet
1030.72
1031.39
1031.82
155+52.4 MH #53
158+03.1 MH #54
161+03.6 MH #55
163+44.8 MH #56
164+87.7 MH #57
168+23.2 MH #58
171+01.2 MH #59
174+51.6 MH #60
1040
1030
18" V.S.P. @ 0.15%
6" V.S.P. Underdrain
8" Conc. Saddle
15" V.S.P. @ 0.15%
154
155
156
157
158
159
160
161
162
163
164
165
166
167
168
169
170
171
172
173
174
175
176