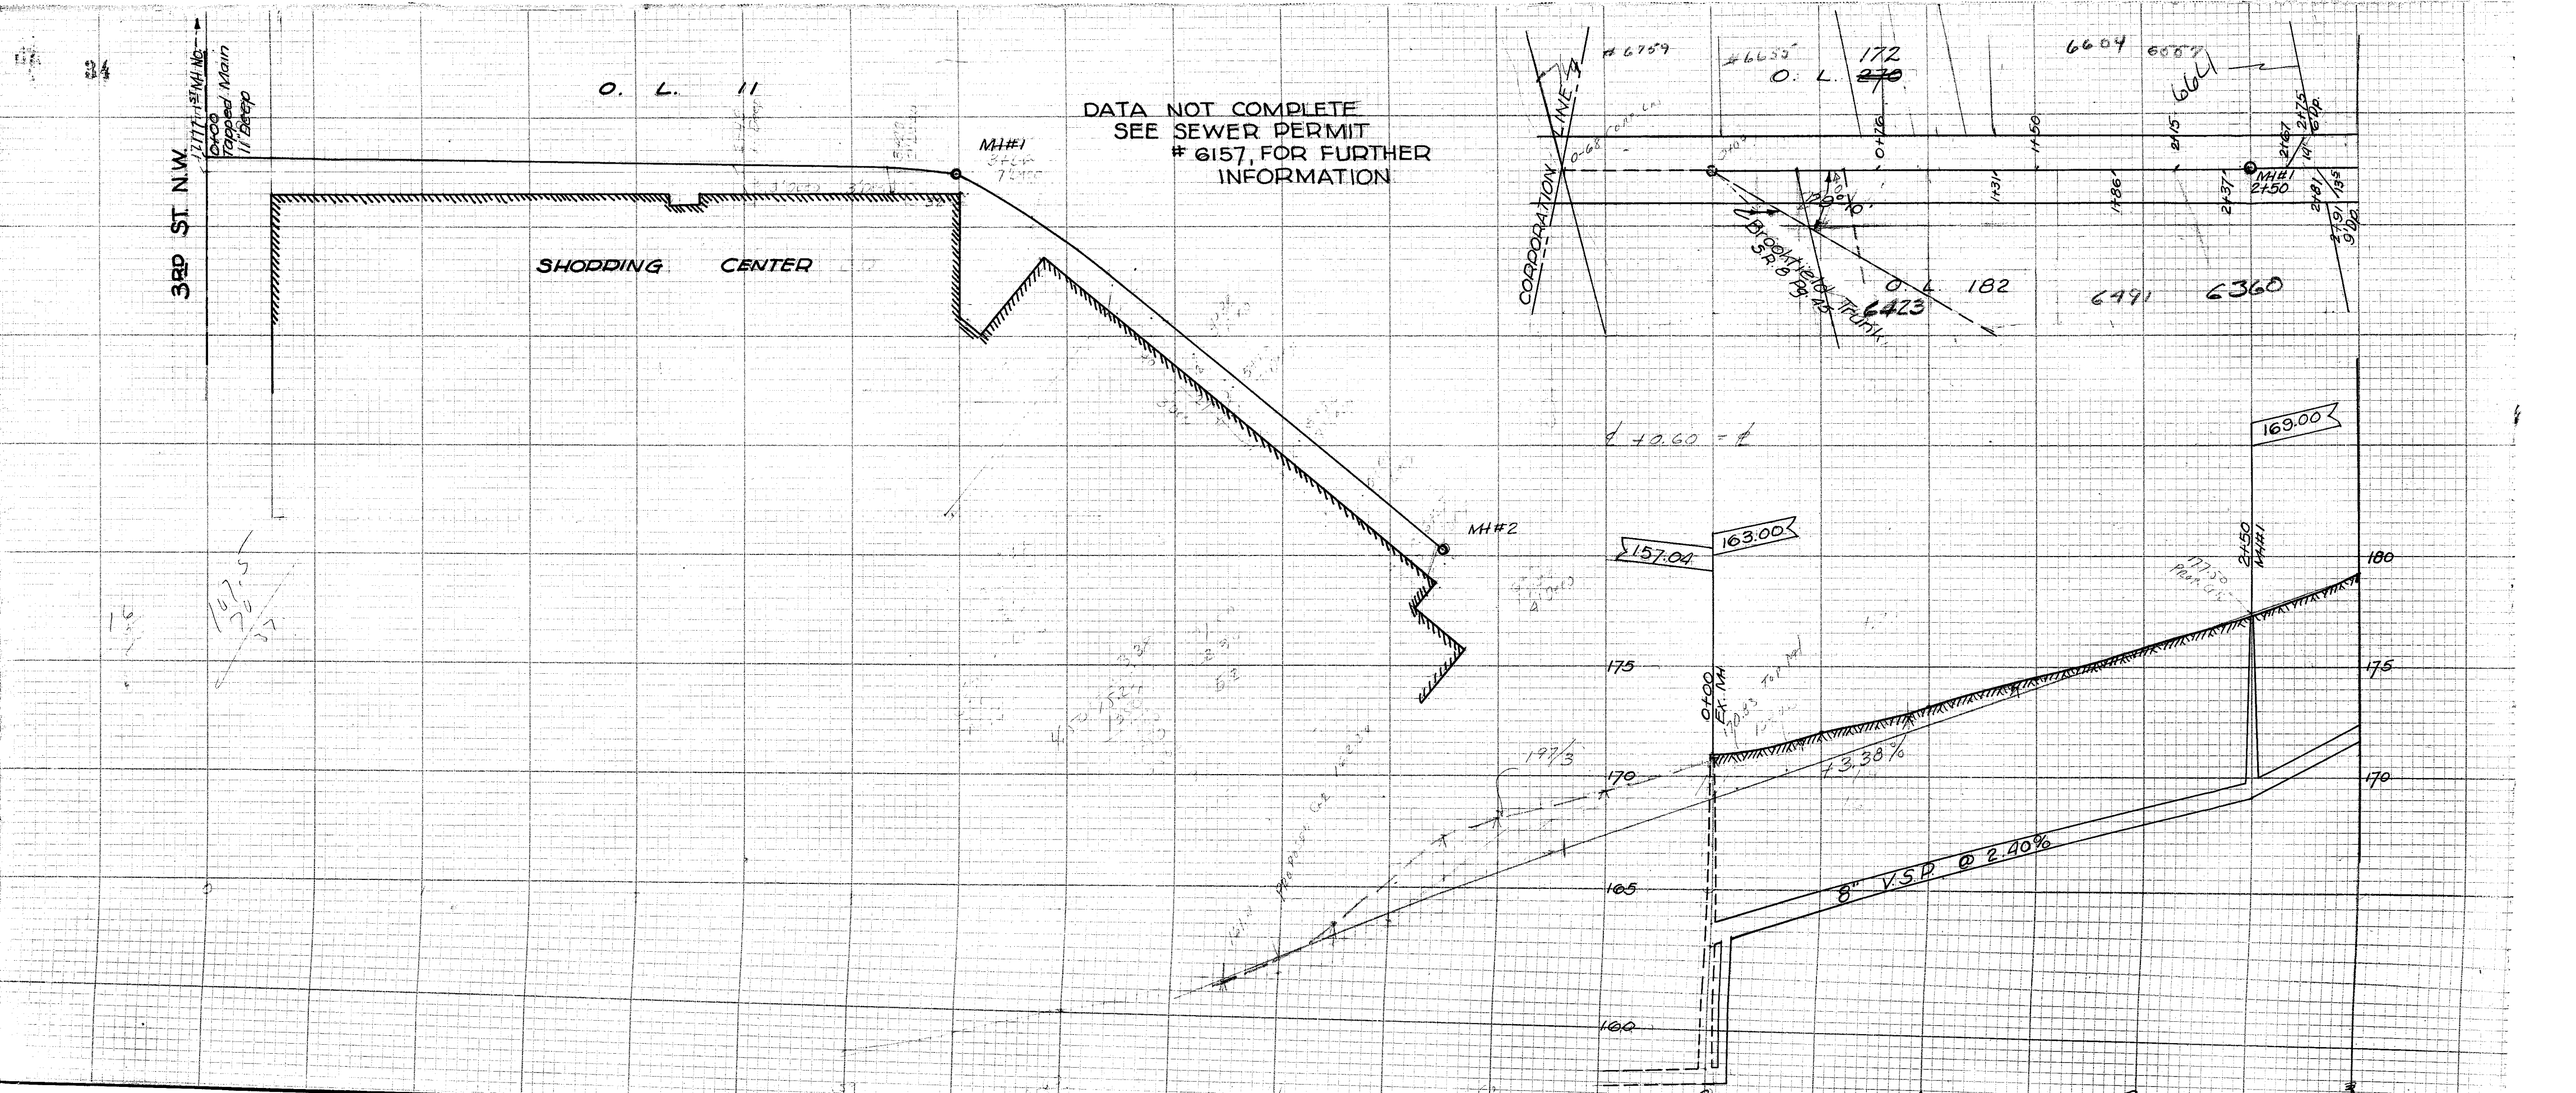
DATA NOT COMPLETE
SEE SEWER PERMIT
6157, FOR FURTHER
INFORMATION
3RD ST. N.W.
0+00
Topped Main
11 Deep
O. L. 11
MH#1
SHOPPING CENTER
MH#2
CORPORATION LINE
#6759
#6655
O. L. 172
6604
6664
MH#1
2+50
Dropped Trunk
O. L. 182
6423
6491
6360
169.00
163.00
157.04
0+00
Ex. MH
2+50
MH#1
+3.38%
8" V.S.P. @ 2.40%
180
175
170
165
160