27

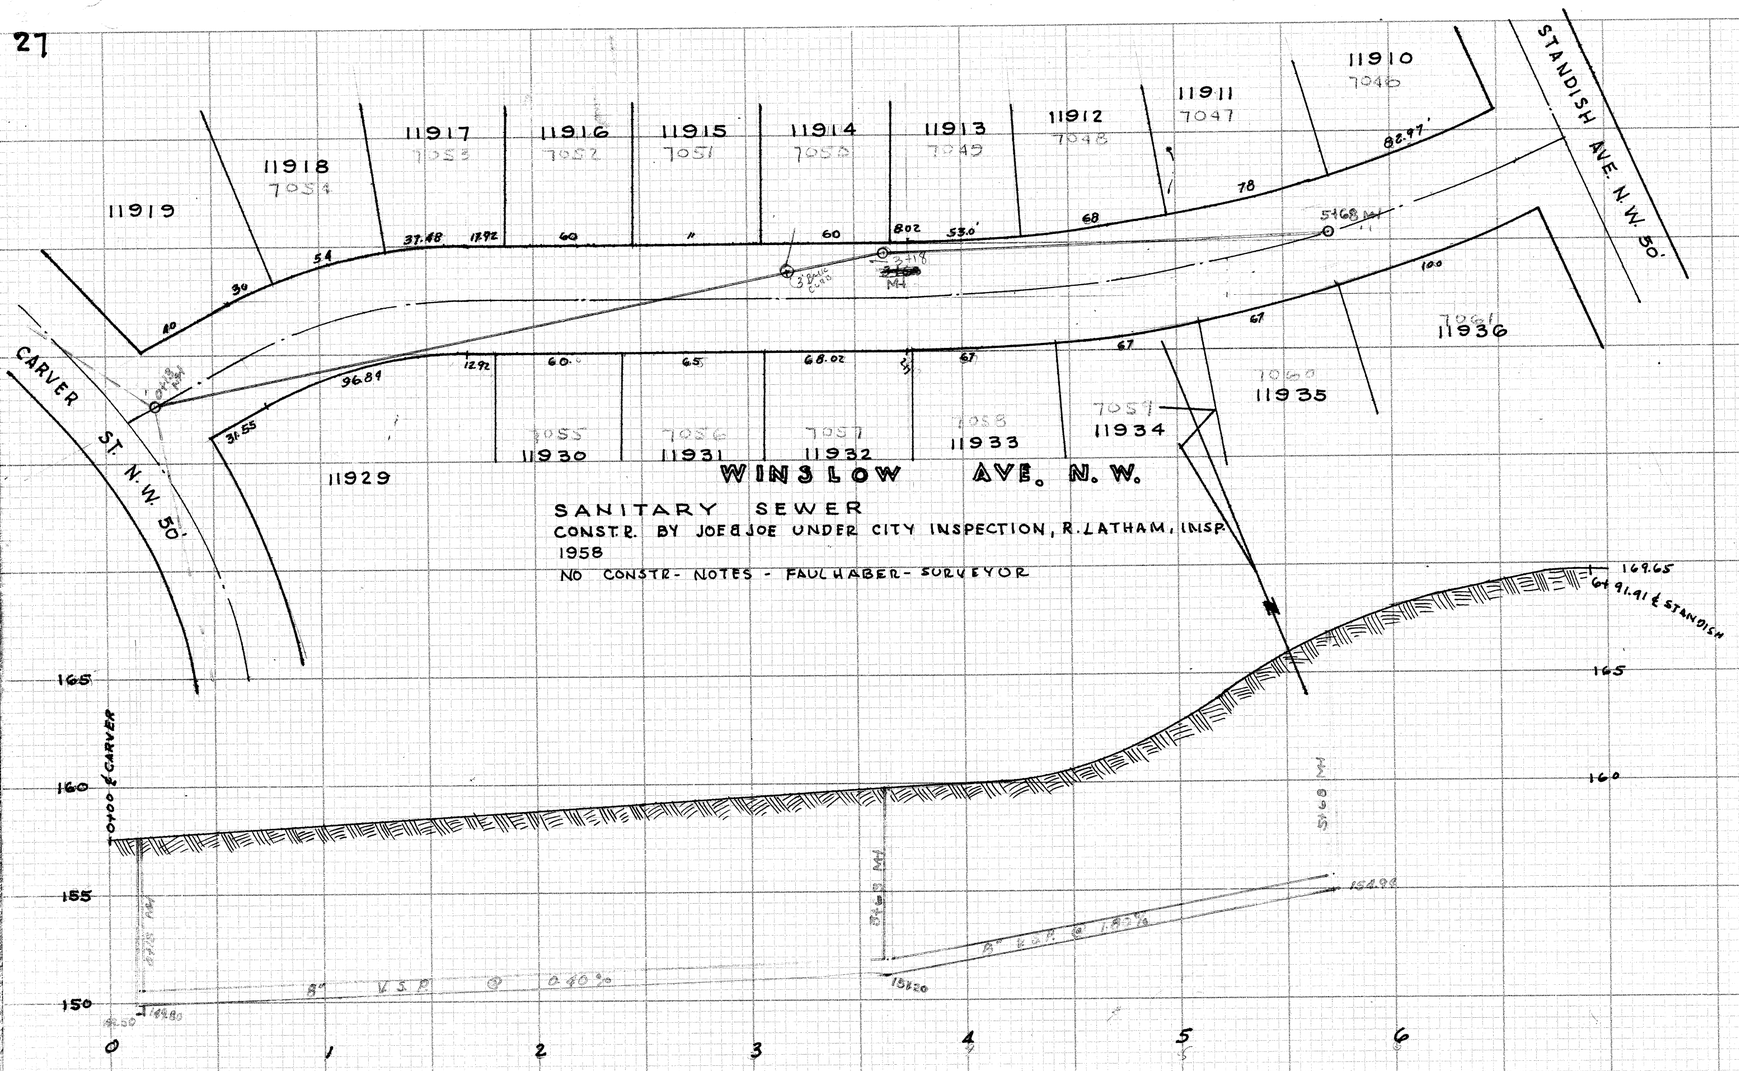
11919
11918
7054
11917
7053
11916
7052
11915
7051
11914
7050
11913
7049
11912
7048
11911
7047
11910
7046
STANDISH AVE. N.W. 50'
CARVER ST. N.W. 50'
11929
11930
7055
11931
7056
11932
7057
11933
7058
11934
7059
11935
7060
11936
7061
WINSLOW AVE. N.W.
SANITARY SEWER
CONSTR. BY JOE & JOE UNDER CITY INSPECTION, R. LATHAM, INSP.
1958
NO CONSTR- NOTES - FAULHABER- SURVEYOR
169.65
℄ 91.91 ℄ STANDISH
165
160
155
150
TOP OF CARVER
0
1
2
3
4
5
6