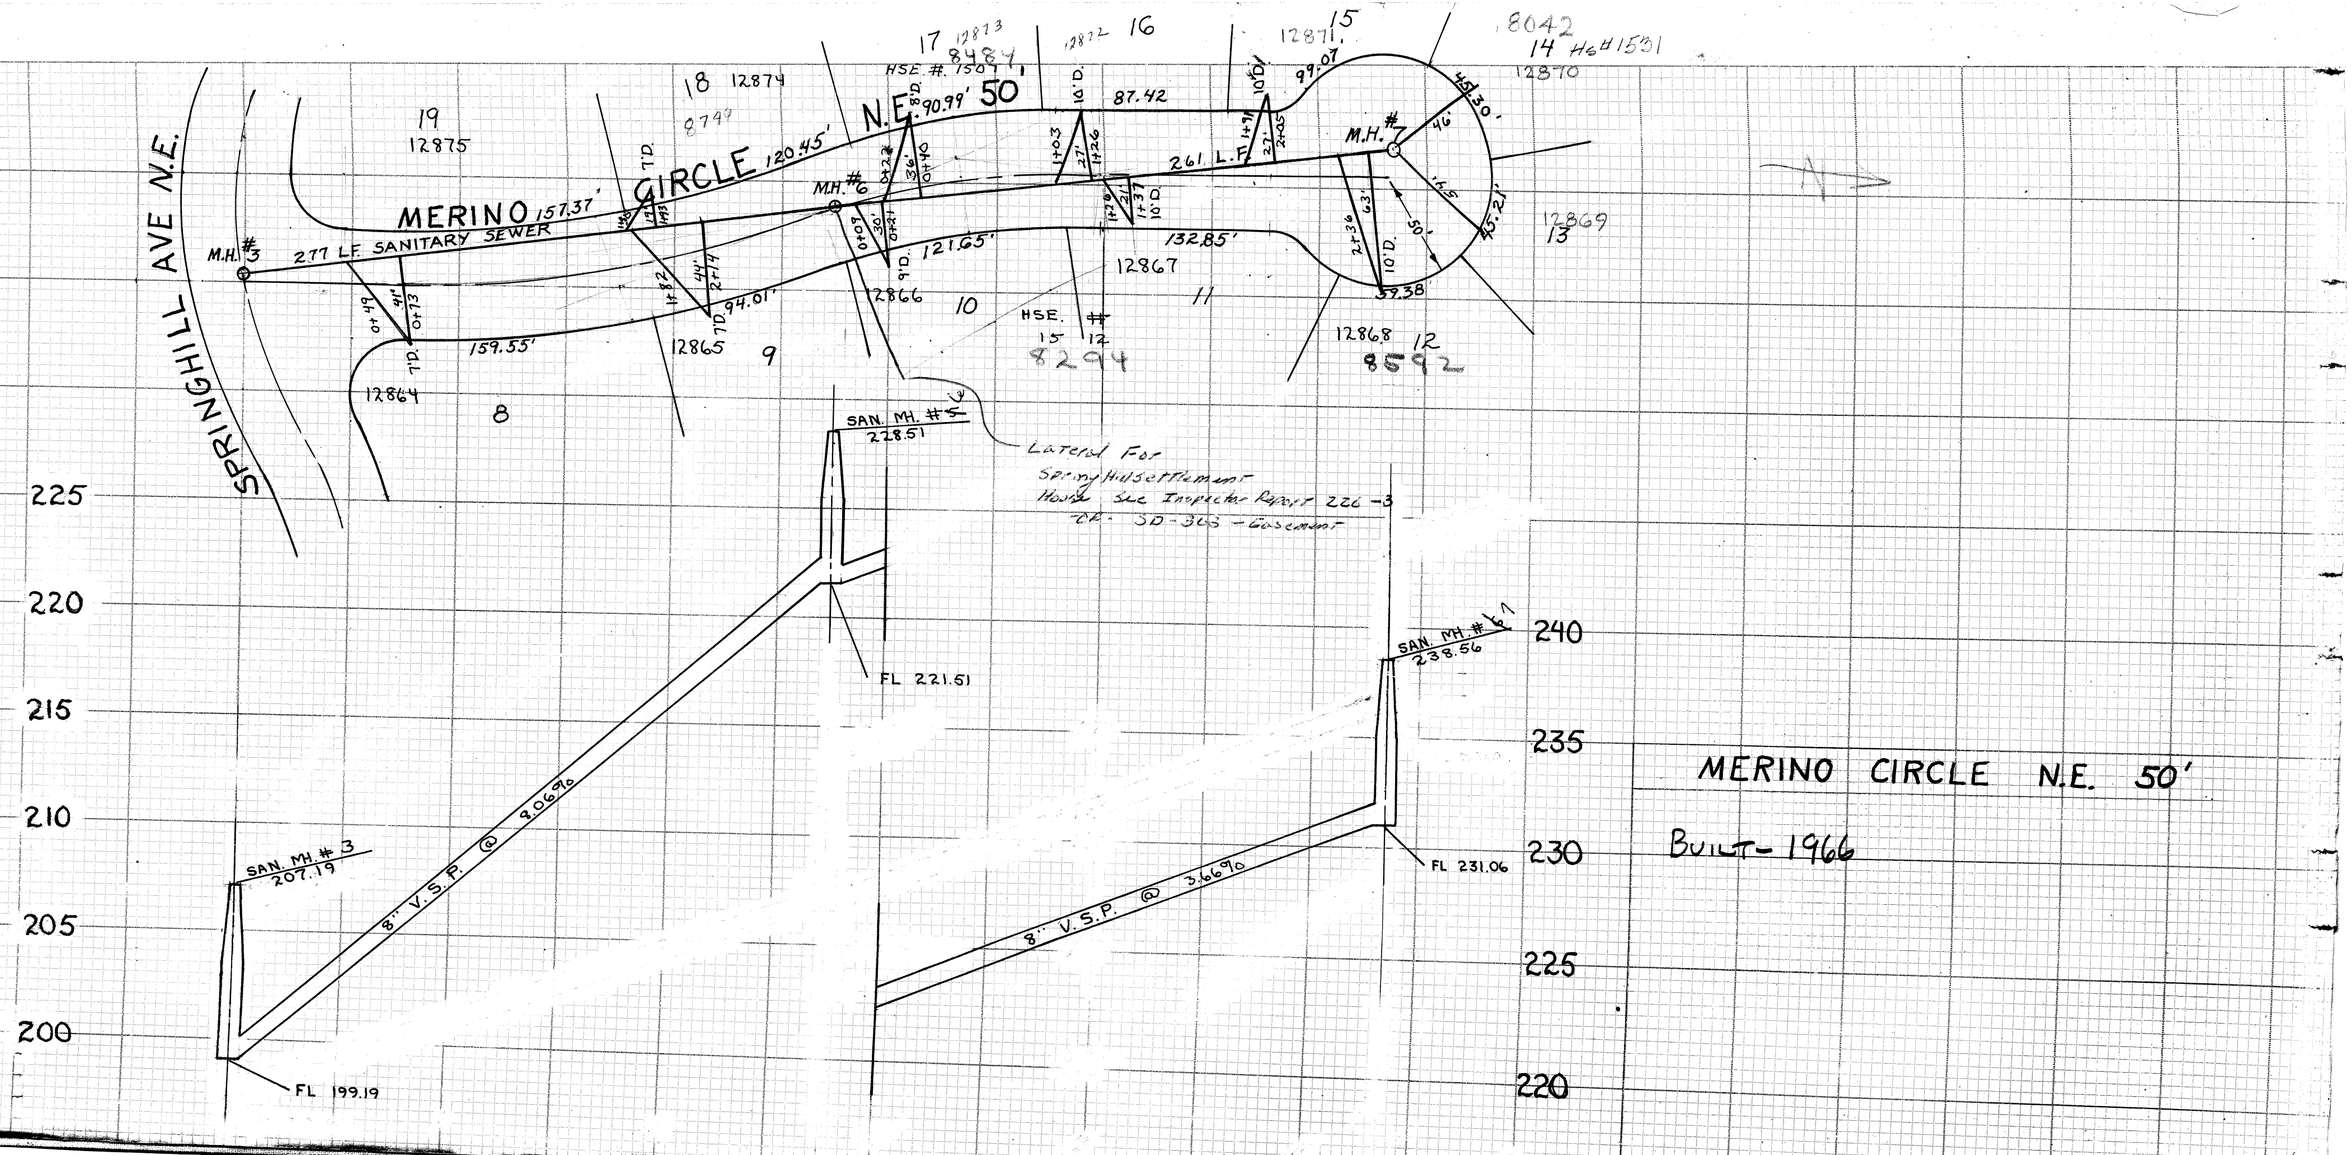
SPRINGHILL AVE N.E.
MERINO CIRCLE N.E. 50'
MERINO 157.37'
277 LF SANITARY SEWER
M.H. #3
M.H. #6
M.H. #7
120.45'
90.99'
87.42'
261 L.F.
121.65'
132.85'
94.01'
159.55'
57.38'
HSE. #15
HSE. #14
HSE. #150
12874
12875
12873
12872
12871
12870
12869
12867
12866
12865
12864
12868
8484
8749
8294
8592
8042
H6#1531
SAN. MH. #5
228.51
FL 221.51
Lateral For
Spring Hill Settlement
House See Inspector Report 226-3
OR. SD-363 - Easement
SAN. MH. #3
207.19
8" V.S.P. @ 9.06%
FL 199.19
SAN. MH. #1
238.56
8" V.S.P. @ 3.66%
FL 231.06
225
220
215
210
205
200
240
235
230
225
220
MERINO CIRCLE N.E. 50'
BUILT - 1966