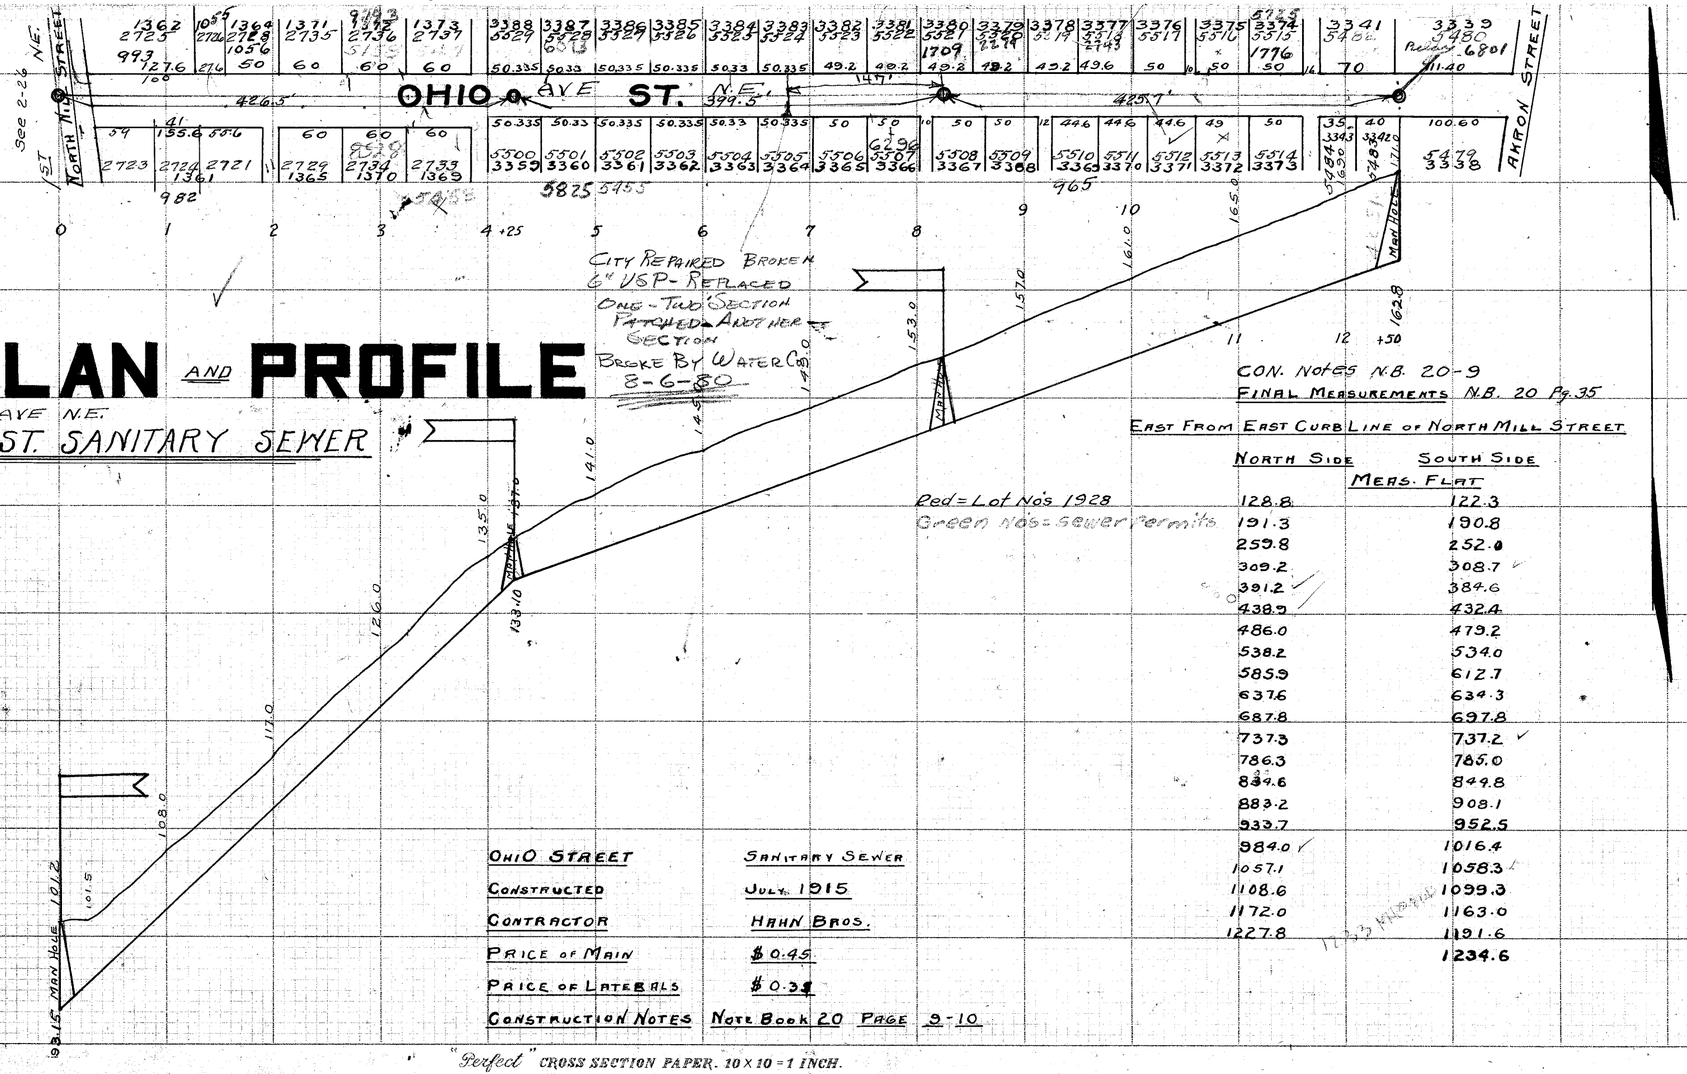

PLAN AND PROFILE

AVE N.E.

OHIO ST. SANITARY SEWER

CON. Notes N.B. 20-9
FINAL MEASUREMENTS N.B. 20 Pg. 35

EAST FROM EAST CURB LINE OF NORTH MILL STREET

Red = Lot No's 1928
Green No's = Sewer Permits

North Side	South Side Meas. Flat
128.8	122.3
191.3	190.8
259.8	252.0
309.2	308.7
391.2	384.6
438.9	432.4
486.0	479.2
538.2	534.0
585.9	612.7
637.6	634.3
687.8	697.8
737.3	737.2
786.3	785.0
839.6	849.8
883.2	908.1
933.7	952.5
984.0	1016.4
1057.1	1058.3
1108.6	1099.3
1172.0	1163.0
1227.8	1191.6
	1234.6

OHIO STREET	SANITARY SEWER
CONSTRUCTED	JULY 1915
CONTRACTOR	HAHN BROS.
PRICE OF MAIN	$0.45
PRICE OF LATERALS	$0.35
CONSTRUCTION NOTES	NOTE BOOK 20 PAGE 9-10

"Perfect" CROSS SECTION PAPER. 10 X 10 = 1 INCH.

"Perfect" CROSS SECTION PAPER. 10 X