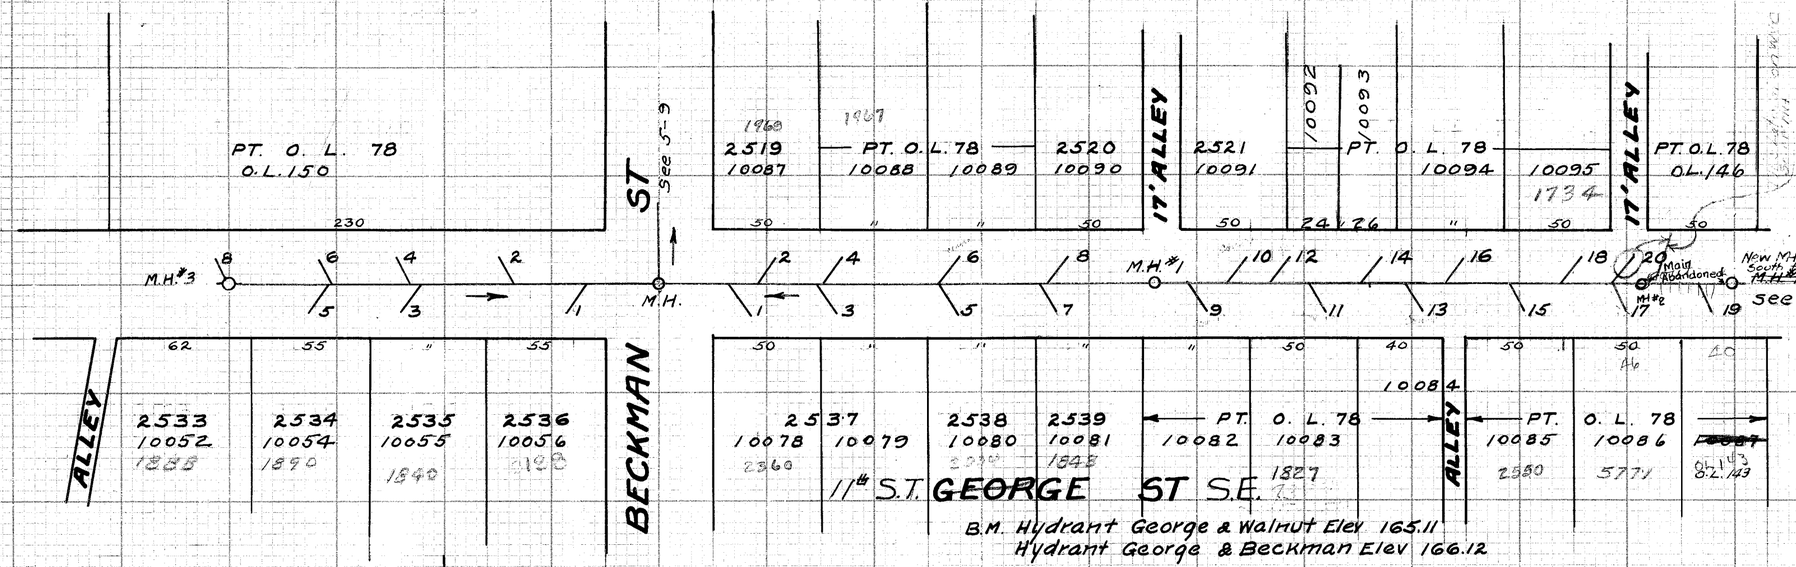

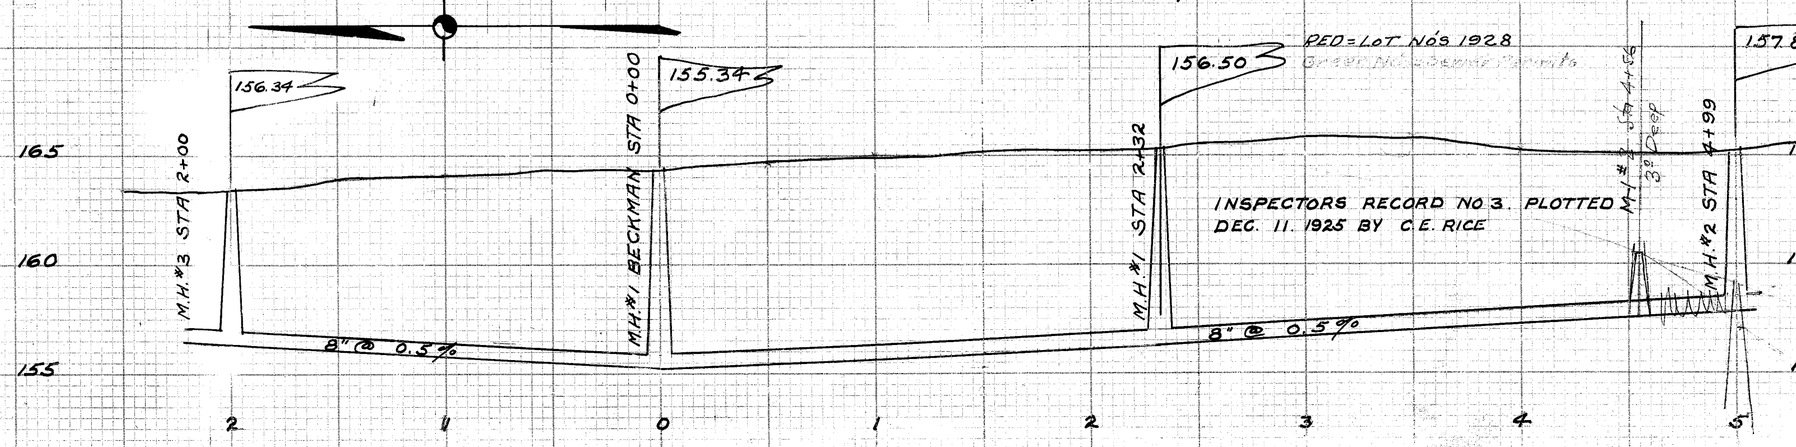

LATERAL RECORD

	LAT NO	LOT NO	SIDE	DEPTH	STA	REMARKS
		GOING		SOUTH		FROM BECKMAN ST
	M.H. #1			9.0	0+00	& BECKMAN ST
10078	1	2537	W	6.5	0+41	
10087	2	2519	E	6.5	0+53	
10078	3	2537	W	6.5	0+82	
10088	4	PT.O.L.78	E	6.5	0+85	
10089	6	PT.O.L.78	E	6.5	1+40	
10090	5	2538	W	6.5	1+40	
10081	7	2539	W	6.5	1+86	
10090	8	2520	E	6.5	1+90	
	M.H. #1			9.0	2+32	
10082	9	PT.O.L.78	W	6.5	2+55	
10091	10	2521	E	6.5	2+73	
10092	12	PT.O.L.78	E	6.5	2+92	
10083	11	PT.O.L.78	W	6.5	3+09	
10093	14	" " "	E	6.5	3+36	
10084	13	" " "	W	6.5	3+55	
10094	16	" " "	E	6.5	3+75	
10085	15	" " "	W	6.5	4+02	
10095	18	" " "	E	6.5	4+29	
10086	17	" " "	W	6.5	4+48.5	
OL 146	20	" " "	E	6.5	4+51.5	
" 143	19	" " "	W	6.5	4+89	out see Sew. Rec #8 Page 2
	M.H. #2			9.0	4+99	
	GOING		NORTH			FROM BECKMAN ST
	M.H. #1			9.0	0+00	BECKMAN ST
10056	1	2536	W	6.5	0+41	
OL 150	2	PT.O.L.78	E	6.5	0+72	
10055	3	2535	W	6.5	1+21	
OL 150	4	PT.O.L.78	E	6.5	1+22	
" 150	6	" " "	E	6.5	1+57	
10054	5	2534	W	6.5	1+65	
	M.H. #3			7.0	2+00	
" 150	8	PT.O.L.78	E	6.5	2+08	

All Laterals 6" and run to curb Line

11th ST. ~~GEORGE~~ STREET S.E.
BECKMAN ST 500' SOUTH AND 200' NORTH CONSTRUCTED 1925 BY SHULLO CONSTRUCTION CO. C.E. RICE CITY ENGINEER S. JONES CONSTRUCTION ENGINEER. F.C. DEARMAN INSPECTOR. CONSTRUCTION NOTES FIELD BOOK NO 46 PAGE 16. FINAL MEASUREMENTS FIELD BOOK 48 PG 35