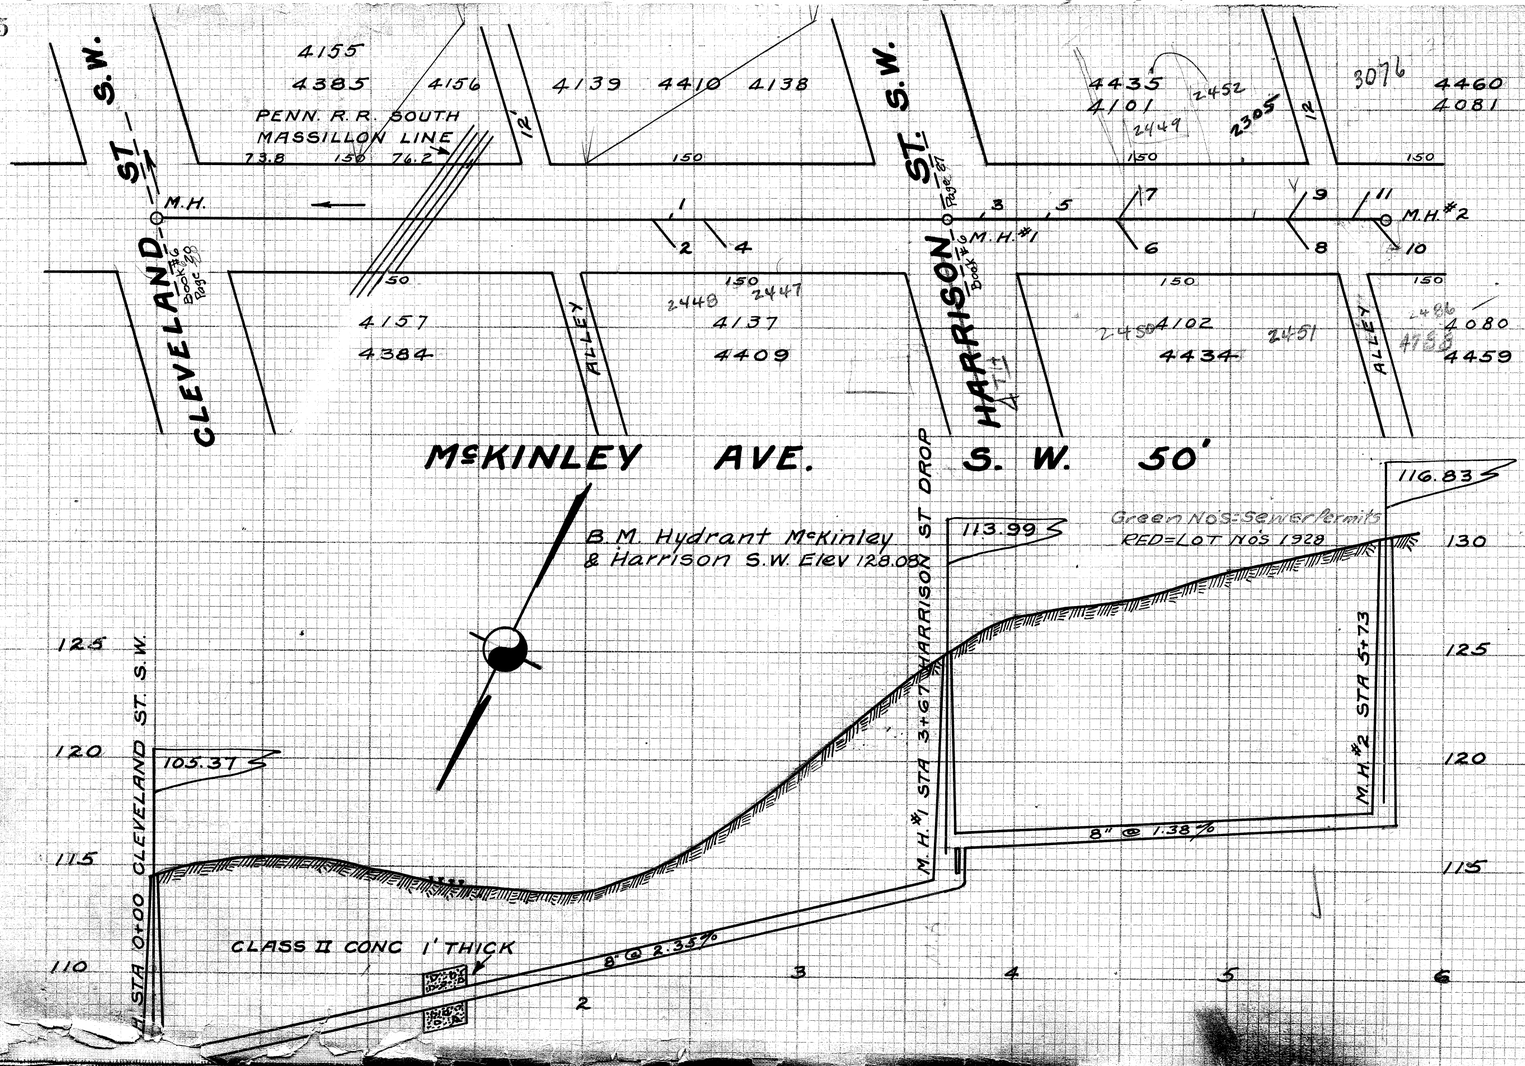

LATERAL RECORD

LOT NO.	ST	LOT NO	SIDE	D.PH	X	STATION	REMARKS
	H			8.9		0+00	CLEVELAND ST S.W.
4138		4410	S			2+38	BLIND WYE INSP-REC.
4137		4409	N	6	15	2+41	
4137		4409	N	6	15	2+65	
	H	#1-DROP		11.2		3+67	HARRISON ST S.W.
4101		4435	S			3+86	BLIND WYE INSP. REC.
4101		4435	S			4+16	BLIND WYE INSP. REC.
4102		4434	N	8.5	15	4+56	
4101		4435	S	8	15	4+57	
4101		4435	S	7	15	5+35	
4102		4434	N	8	15	5+35	
4081		4460	S	8	15	5+64	
	M	#2		11.2		5+73	
4080		4459	N	8	15	5+77	

McKINLEY AVENUE S. W.
CLEVELAND ST. S.W. 573 FEET WEST

BUILT 1926 BY JULIUS WITTMAN SUB-CONTRACTOR FOR P.E. BIGAL CONTRACTOR. C.E. RICE CITY ENGINEER. E.B. COFFIN CONSTRUCTION ENGINEER. JOHN EHMER INSPECTOR. PRELEMINARY SURVEY NOTES FIELD BOOK 55 PAGE 12. CONSTRUCTION NOTES FIELD BOOKS 61 PAGE 72 & 63 PAGE 23. FINAL MEASUREMENTS FIELD BOOK 62 PAGE 26. INSPECTORS RECORD NO 101. PAVED 2-1-27 BY C.E. RICE. SCALES V 1"=5 H 1"=50.