


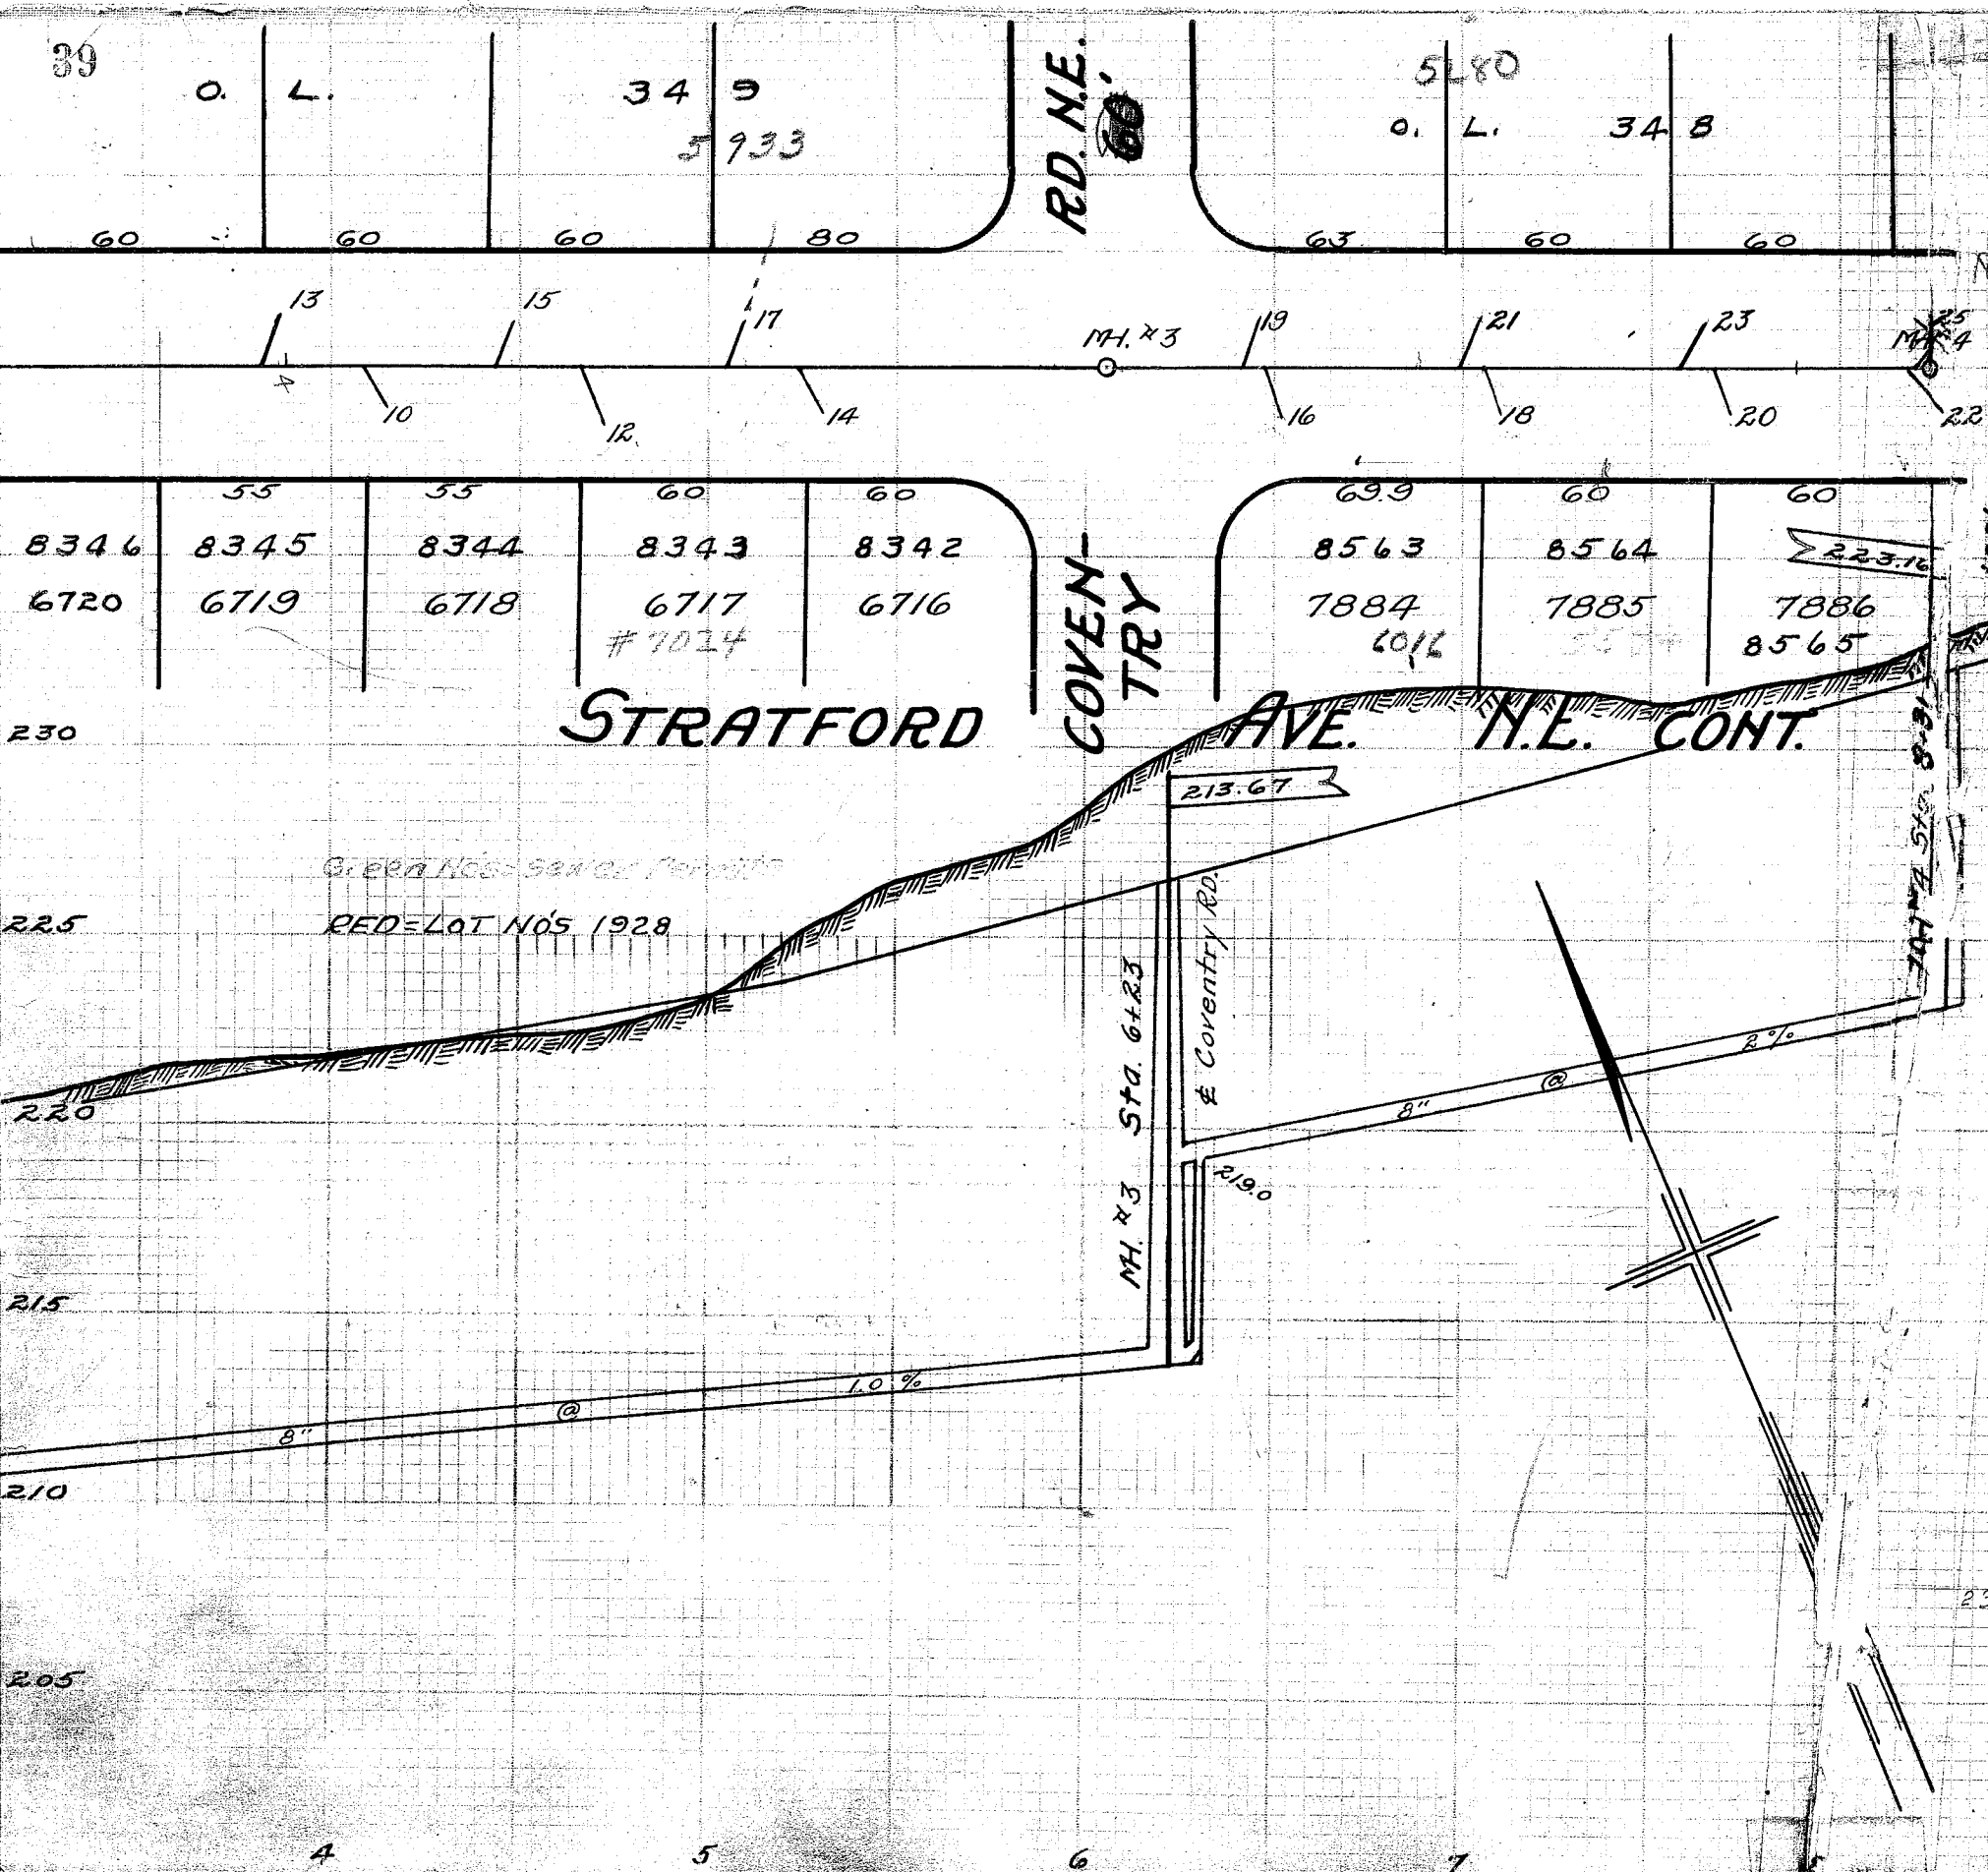

LATERAL RECORD

LAT.	LOT NO.	SIDE	D.P.H.	X	STATION	LOT NO	REMARKS
M.H.					0+0		WINDSOR RD. N.E.
1	6818	N.	7	13	0+88	8444	
3	6819	N.	7	13	1+80	8445	
2	6856	S.	7	13	2+17	8482	
5	6820	N.	7	13	2+56	8446	
M.H. 4	6825	S.	9.7	19	3+19	8451	BRADFORD RD. N.E.
7	6821	N.	7	13	3+40	8447	
6	6824	S.	7	13	3+92	8450	
9	6822	N.	7	13	4+13	8448	
8	6823	S.	7	13	4+45	8449	
M.H. 2			8.10		4+49		
M.H. 1			6.10		0+37	8349	Stratford & Coventry N.E.
3		N.	6.10	14	0+79	"	"
2	6722	S.		12	1+07	8348	
5		N.		14.5	1+44	"	349
7		N.		10.0	2+14	"	"
4	6721	S.		13	2+41	8347	
M.H. 2			8.20		2+43		
9		N.		12	2+92	"	349
6	6720	S.		14	3+07	8346	
11		N.		13	3+37	"	349
8	6719	S.		10	3+67	8345	
13		N.		13	3+94	"	349
10	6718	S.		9	4+22	8344	
15		N.		11.5	4+56	"	349
12	6717	S.		14	4+80	8343	
17		N.		11	5+18	"	349
14	6716	S.			5+32	8342	
M.H. 2			12.7		6+33	COVENTRY RD. N.E.	
19		N.		13	6+54	"	348
16	7884	S.		13	6+59	8563	
21		N.			7+12	"	348
18	7885	S.			7+18	8564	
25		N.			7+12	"	348
20	7886	S.			7+18	8565	
M.H. 2			8.3		8+32		
22	7887	S.			8+36	8566	
25		N.			8+38	"	348