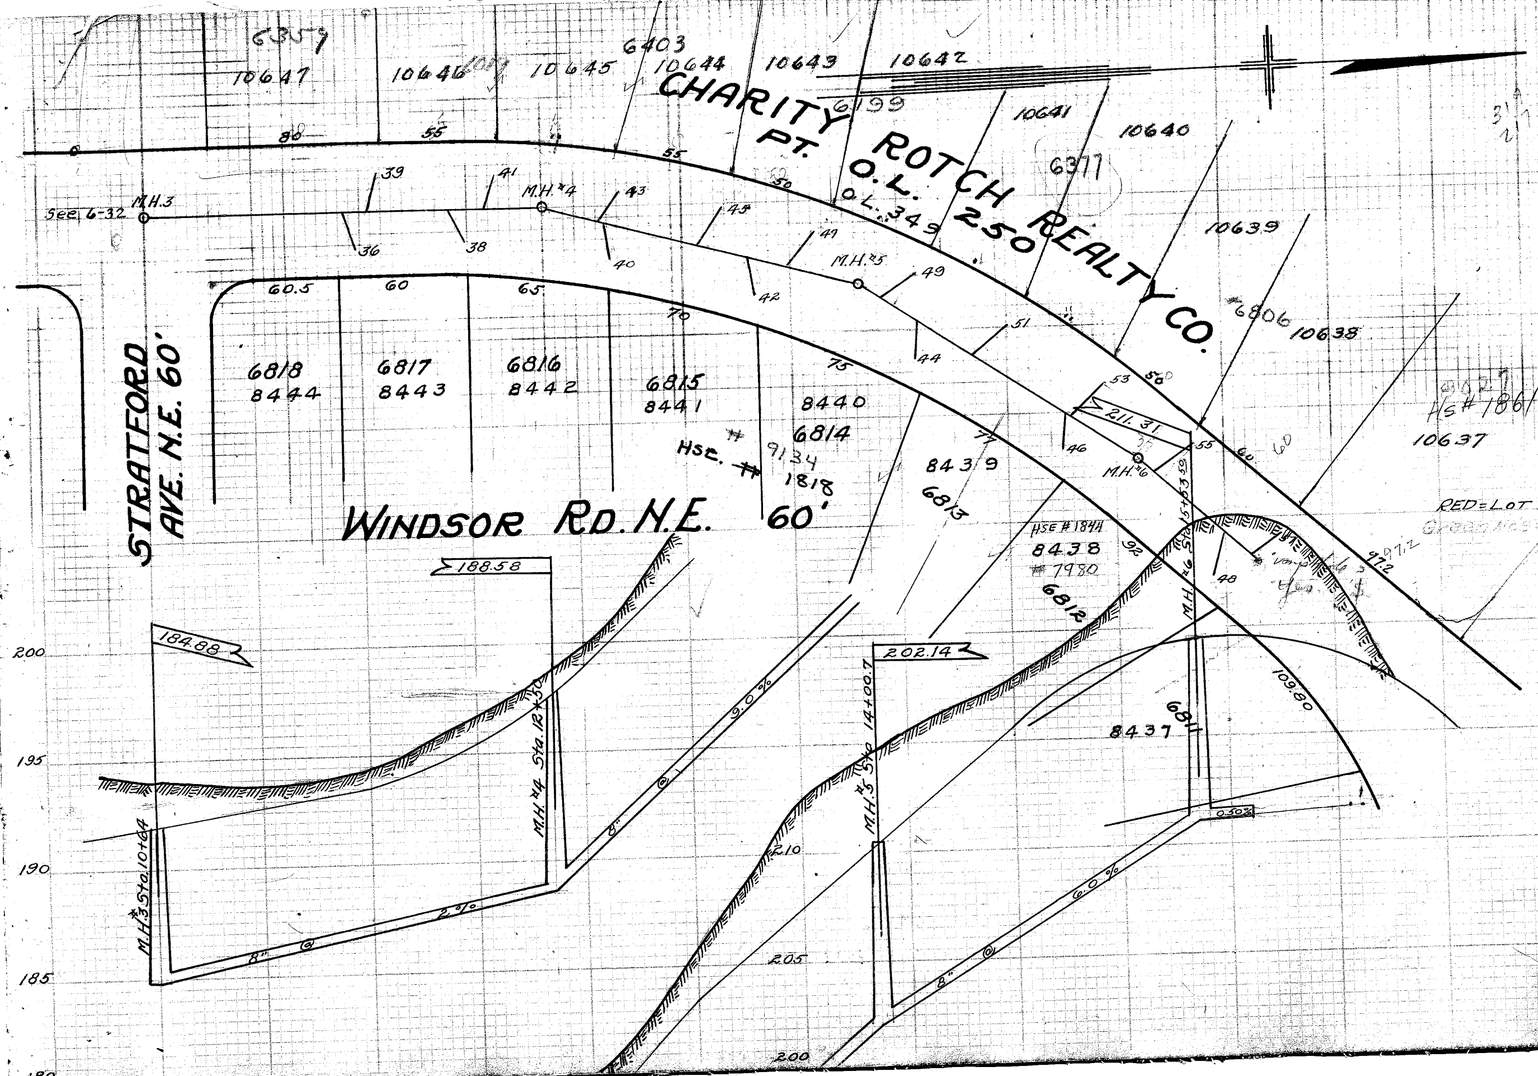

LATERAL RECORD

LOT NO	LAT.	LOT NO.	SIDE	DPH.	X	STATION	REMARKS
				6.9			Stratford Ave.
8443	36	6817	E.		16.5	11+62	
OL. 349	39		W.		17.5	11+73	
8442	38	6816	E.			12+13.50	
" 349	41		W.			12+28	
				9			
" 349	43		W.			12+77	
8441	40	6815	E.		15	12+86	
" 349	45		W.		19	13+30	
8440	42	6814	E.		16	13+57	
" 349	47		W		18	13+76	
	M.H.			8.4		14+00.70	
" 349	49		W		18	14+20	
8439	44	6813	E.		14	14+41	
" 349	51		W.		19	14+68	
8438	46	6812	E.		12	15+20	
" 349	53		W.		22	15+21	
	M.H.			8.9		15+53.50	
" 349	55		W		22	15+69	
8437	48	6811	E.		18	16+14	
" 349	57		W.		16	16+25	

WINDSOR RD. N.E.
STRATFORD AVE. 490' NORTH

BUILT 1926 BY P.E. BICKEL FOR THE CHARITY ROTCH DEVELOPMENT CO., UNDER PLANS APPROVED BY & UNDER THE SUPERVISION OF THE CITY ENGINEER C.E. RICE., S. JONES CONSTRUCTION ENG'R., S. JONES, F. JONES & J.H. MALONEY INSPECTORS., CONSTUCTION NOTES FIELD BOOK NO. 66, PAGES 37 & 60, FINAL MEASUREMENTS BOOK NO. 62 PAGES NO. 52 PIOTTED NOVEMBER 1927. BY W.W. DEWALT. 1" = 5' VER. 1" = 50' HOR.