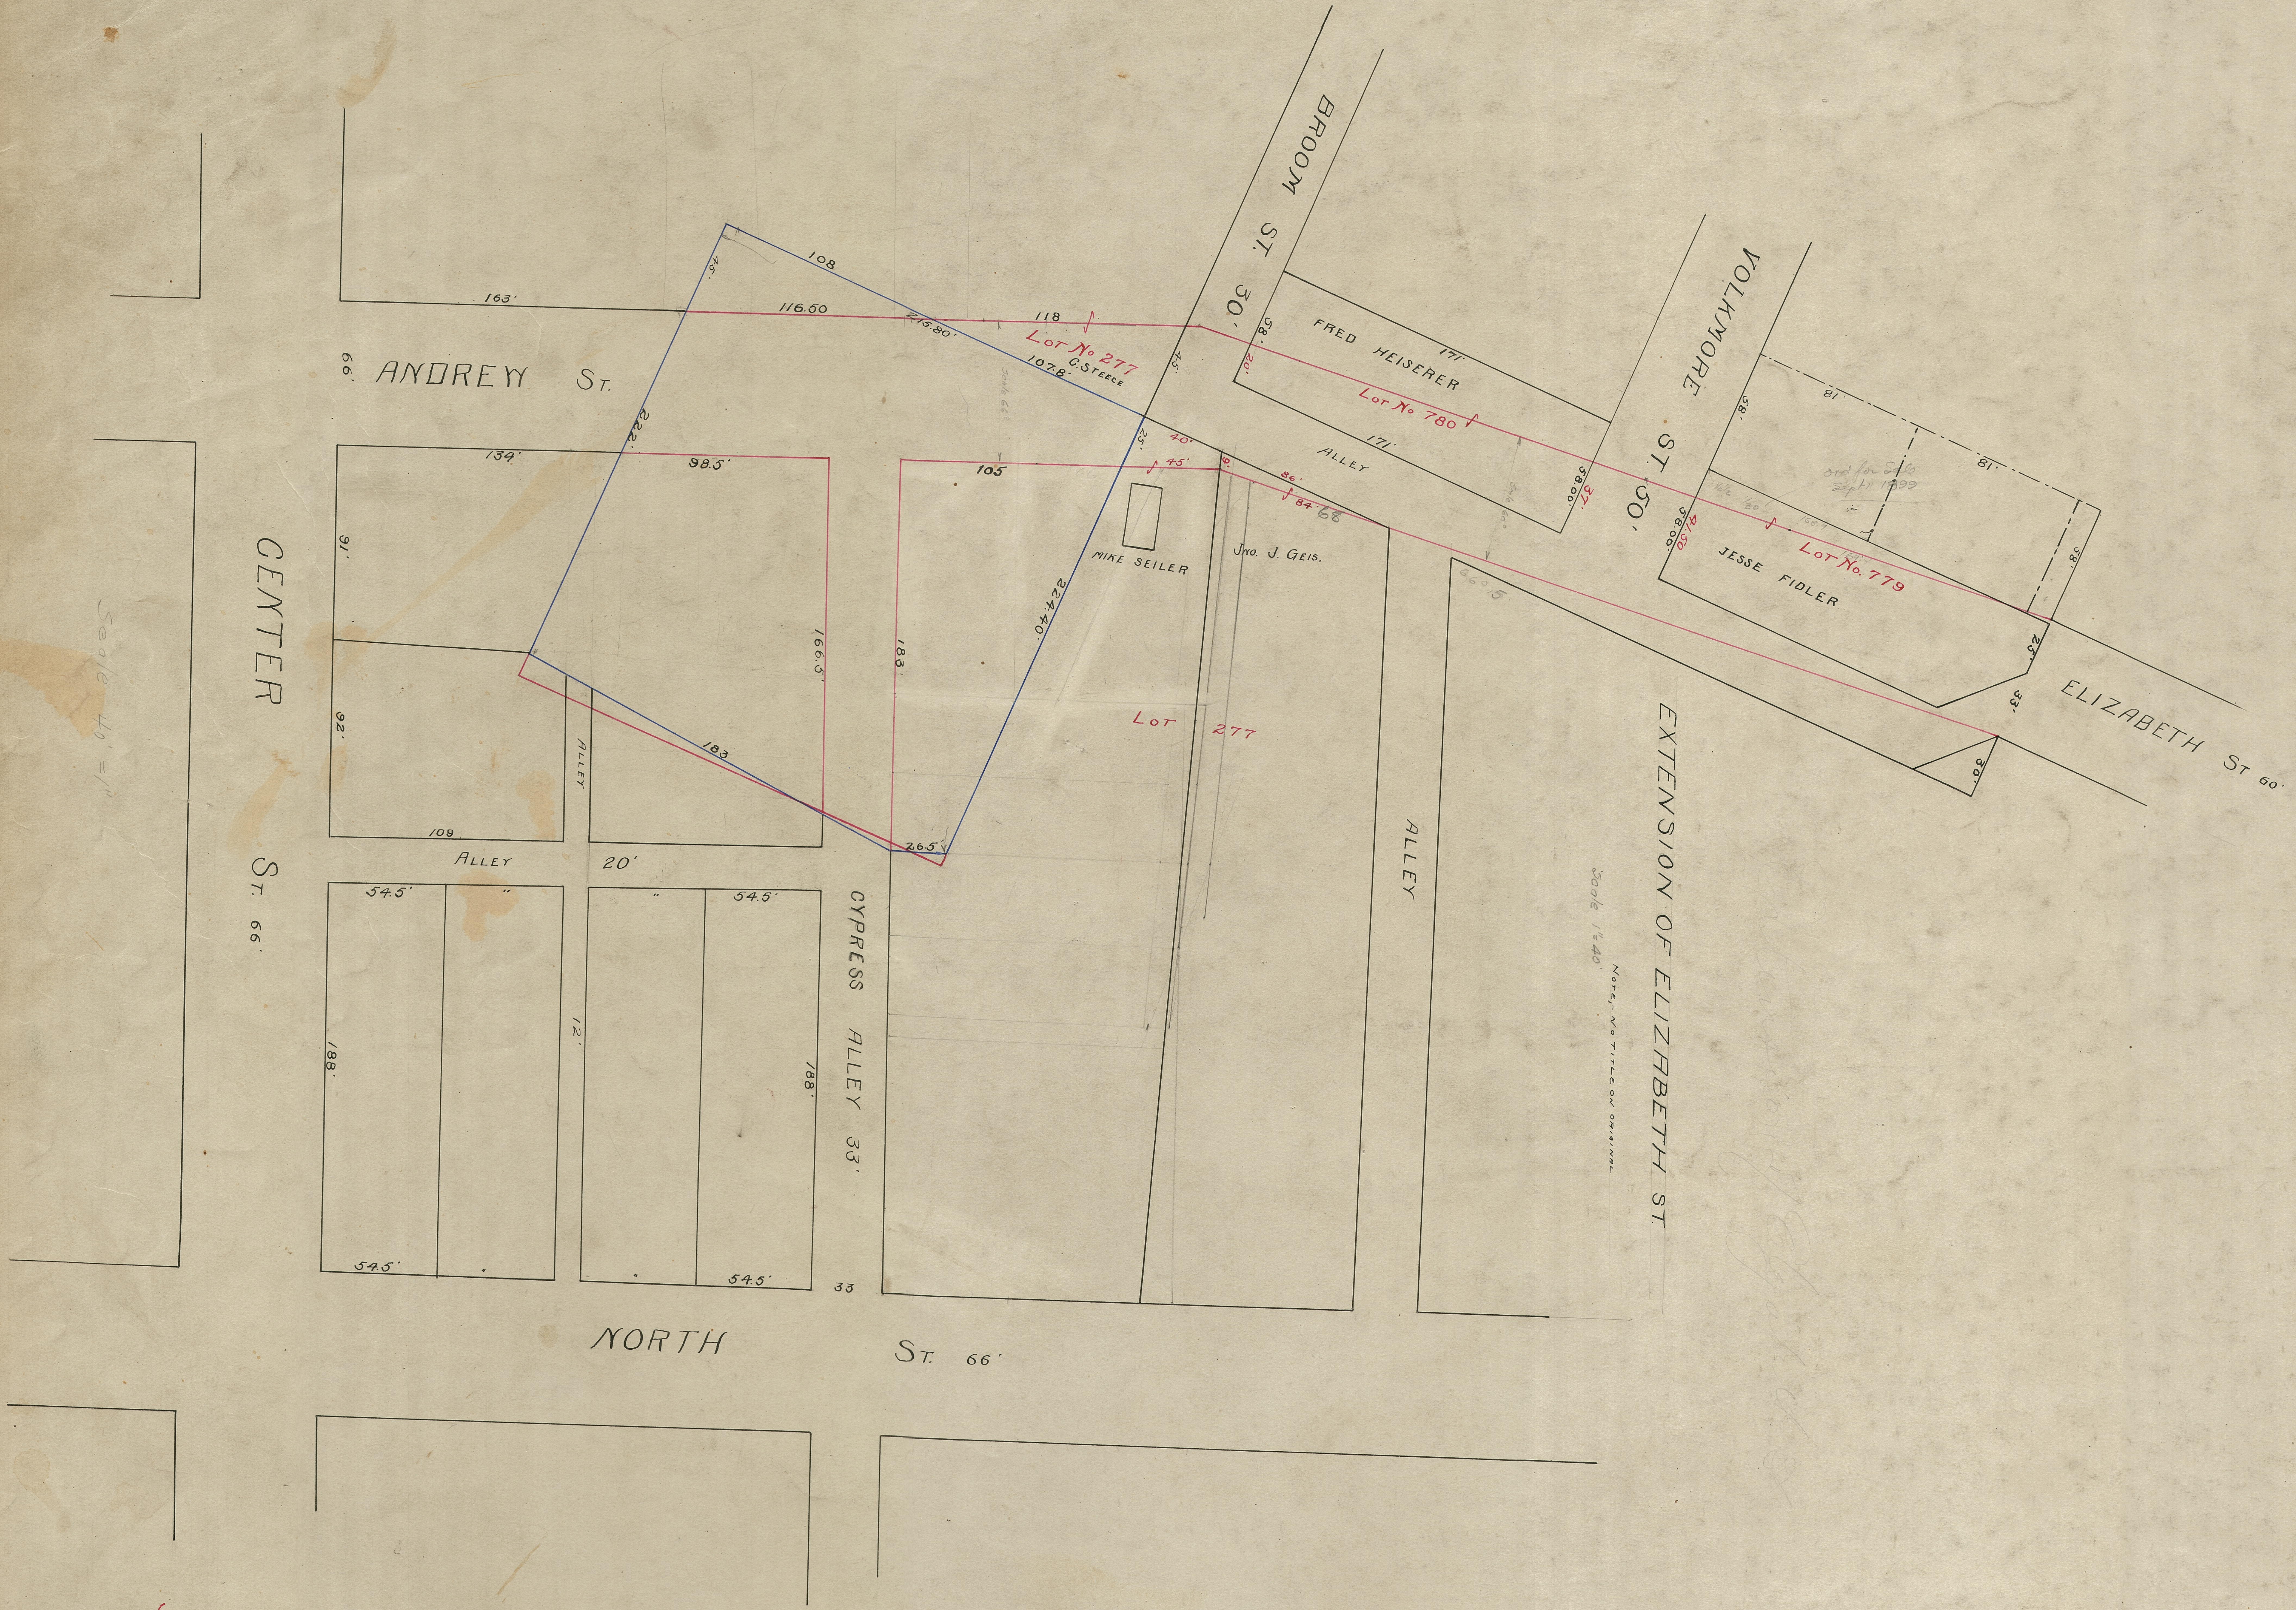
66' ANDREW ST.
CENTER ST. 66'
NORTH ST. 66'
CYPRESS ALLEY 33'
BROOM ST. 30'
VOLKMORE ST. 50'
ELIZABETH ST 60'
EXTENSION OF ELIZABETH ST.
ALLEY
ALLEY 20'
ALLEY
ALLEY
ALLEY
LOT NO 277
C. STEECE
LOT NO 780
FRED HEISERER
LOT NO. 779
JESSE FIDLER
MIKE SEILER
JNO. J. GEIS.
LOT 277
ord for Sale Sept 11 1899
163'
108
45'
116.50
215.80'
118
107.8'
222'
134'
98.5'
166.5'
91'
92'
183
109
26.5
105
183'
224.40'
25'
40'
45'
9'
86'
84.68
58'
20'
171'
171'
58.00'
37'
58.00'
41.50
58'
81'
81'
58'
25'
33'
30'
54.5'
54.5'
54.5'
54.5'
188'
188'
12'
33

Scale 40' = 1"

Scale 1" = 40'

NOTE,- NO TITLE ON ORIGINAL