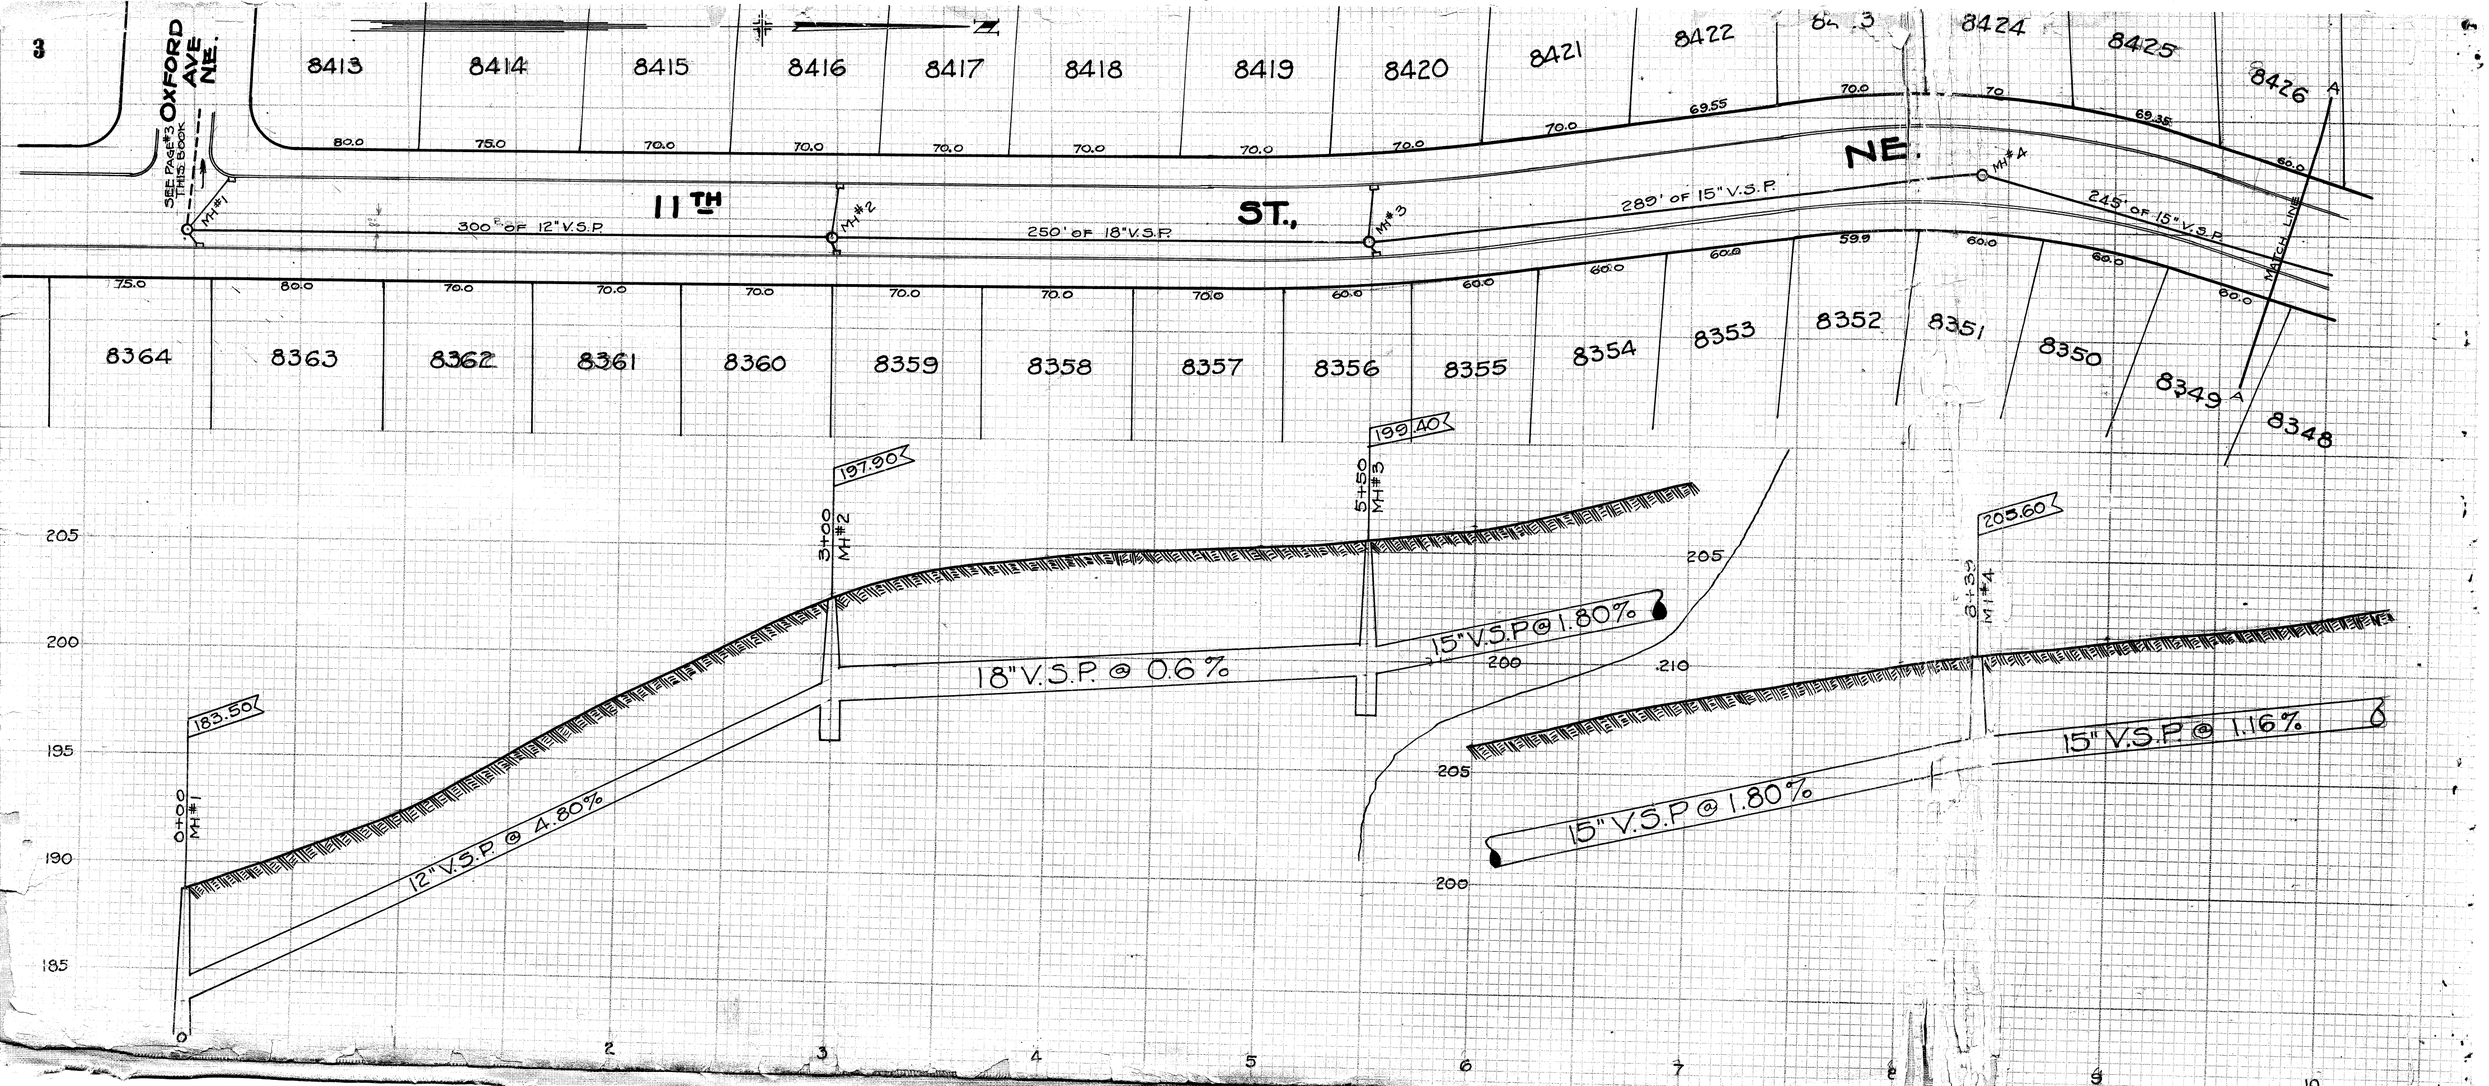
3
OXFORD AVE NE.
SEE PAGE #3 FOR BOOK
8413
8414
8415
8416
8417
8418
8419
8420
8421
8422
8423
8424
8425
8426
A
80.0
75.0
70.0
70.0
70.0
70.0
70.0
70.0
70.0
69.55
70.0
70
69.35
60.0
MH#1
300' OF 12" V.S.P
11TH ST.,
MH#2
250' OF 18" V.S.P
MH#3
289' OF 15" V.S.P
NE.
MH#4
245' OF 15" V.S.P
MATCH LINE
75.0
80.0
70.0
70.0
70.0
70.0
70.0
70.0
60.0
60.0
60.0
60.0
59.9
60.0
60.0
60.0
8364
8363
8362
8361
8360
8359
8358
8357
8356
8355
8354
8353
8352
8351
8350
8349
8348
205
200
195
190
185
183.50
0+00
MH#1
197.90
3+00
MH#2
199.40
5+50
MH#3
205.60
8+39
MH#4
12" V.S.P @ 4.80%
18" V.S.P. @ 0.6%
15" V.S.P @ 1.80%
15" V.S.P @ 1.16%
15" V.S.P @ 1.80%
0
2
3
4
5
6
7
8
9
10