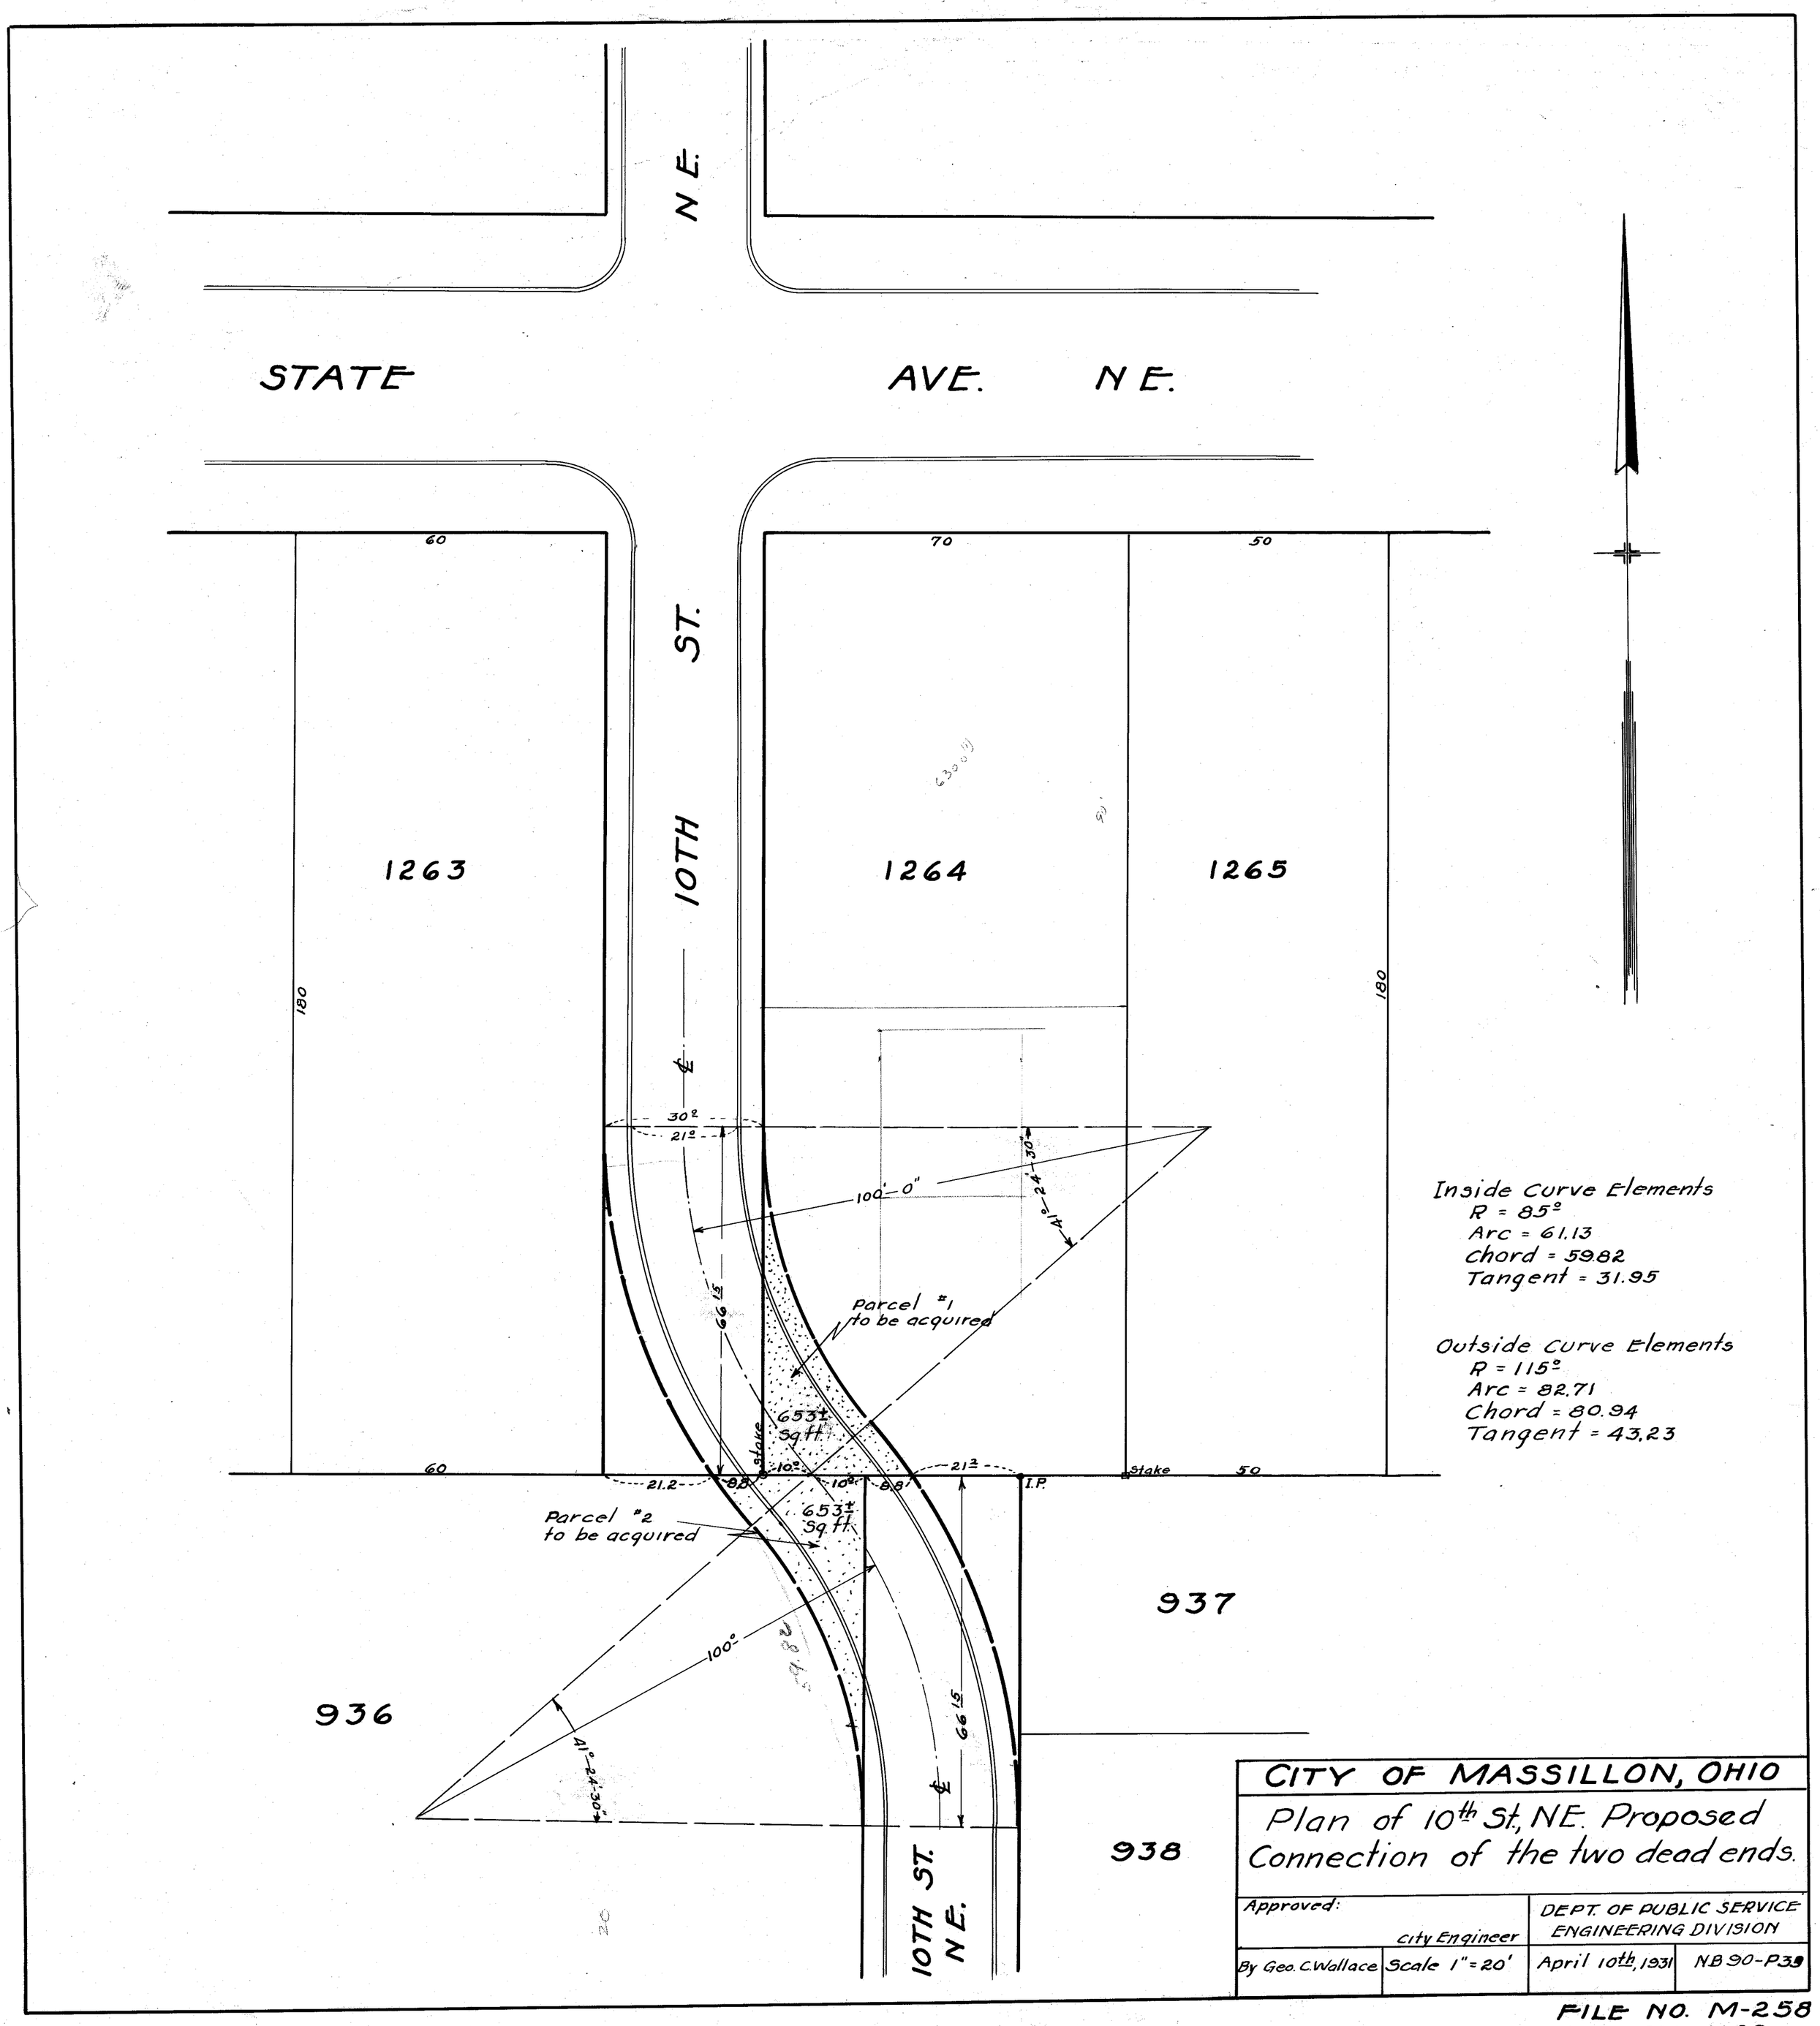

FILE NO. M-258
ACC. NO. 1168