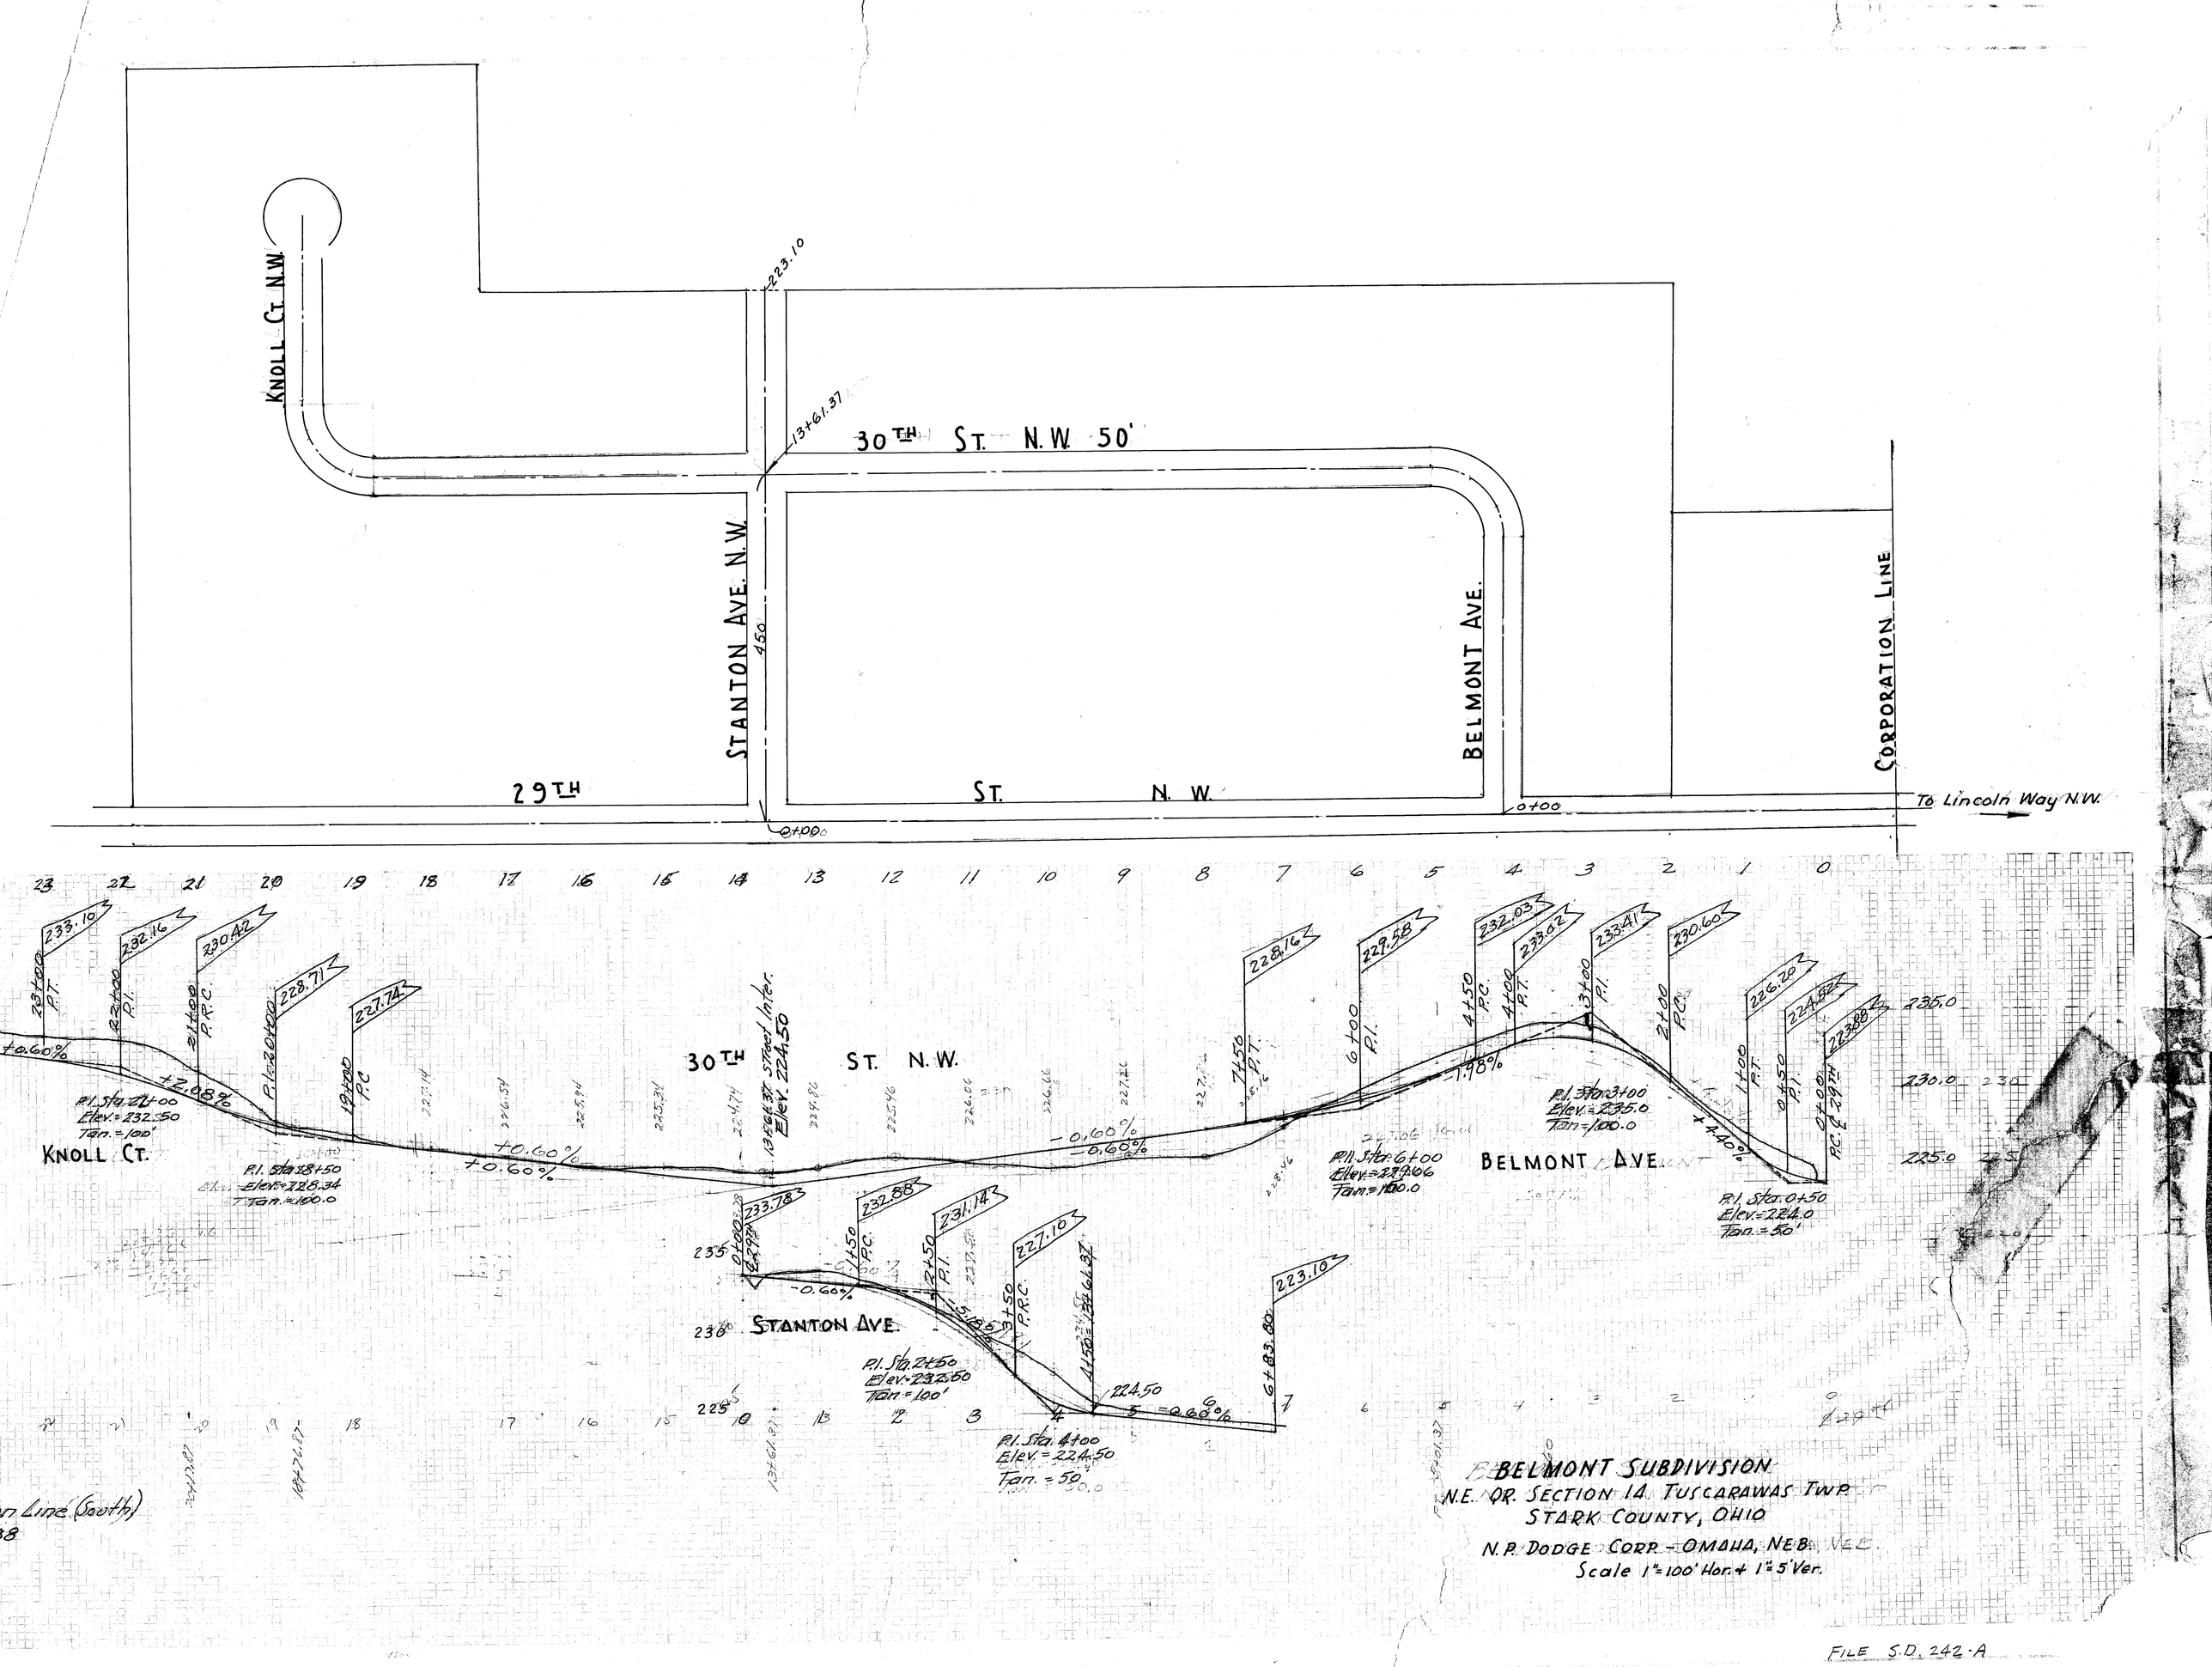
KNOLL CT. N.W.
30TH ST. N.W. 50'
STANTON AVE. N.W.
BELMONT AVE.
29TH ST. N.W.
CORPORATION LINE
To Lincoln Way N.W.
223.10
13+61.37
450
0+00
KNOLL CT.
P.I. Sta. 2+00
Elev. = 232.50
Tan. = 100'
P.I. Sta. 38+50
Elev. = 228.34
Tan. = 100.0
+0.60%
+2.08%
+0.60%
+0.60%
-0.60%
-0.60%
30TH ST. N.W.
13+61.37 Steel Inter.
Elev. 224.50
STANTON AVE.
P.I. Sta. 2+50
Elev. = 232.50
Tan. = 100'
P.I. Sta. 4+00
Elev. = 224.50
Tan. = 50'
-5.08%
-0.60%
BELMONT AVE.
P.I. Sta. 6+00
Elev. = 229.06
Tan. = 100.0
-1.98%
P.I. Sta. 3+00
Elev. = 235.0
Tan. = 100.0
+4.40%
P.I. Sta. 0+50
Elev. = 224.0
Tan. = 50'
P.C. of 29TH
233.10
232.16
230.42
228.71
227.74
233.78
232.88
231.14
227.10
224.50
223.10
228.16
229.58
232.03
233.02
233.41
230.60
226.20
224.82
223.88
235.0
230.0
225.0
BELMONT SUBDIVISION
N.E. QR. SECTION 14 TUSCARAWAS TWP.
STARK COUNTY, OHIO
N.P. DODGE CORP. - OMAHA, NEB.
Scale 1" = 100' Hor. + 1" = 5' Ver.

FILE S.D. 242-A