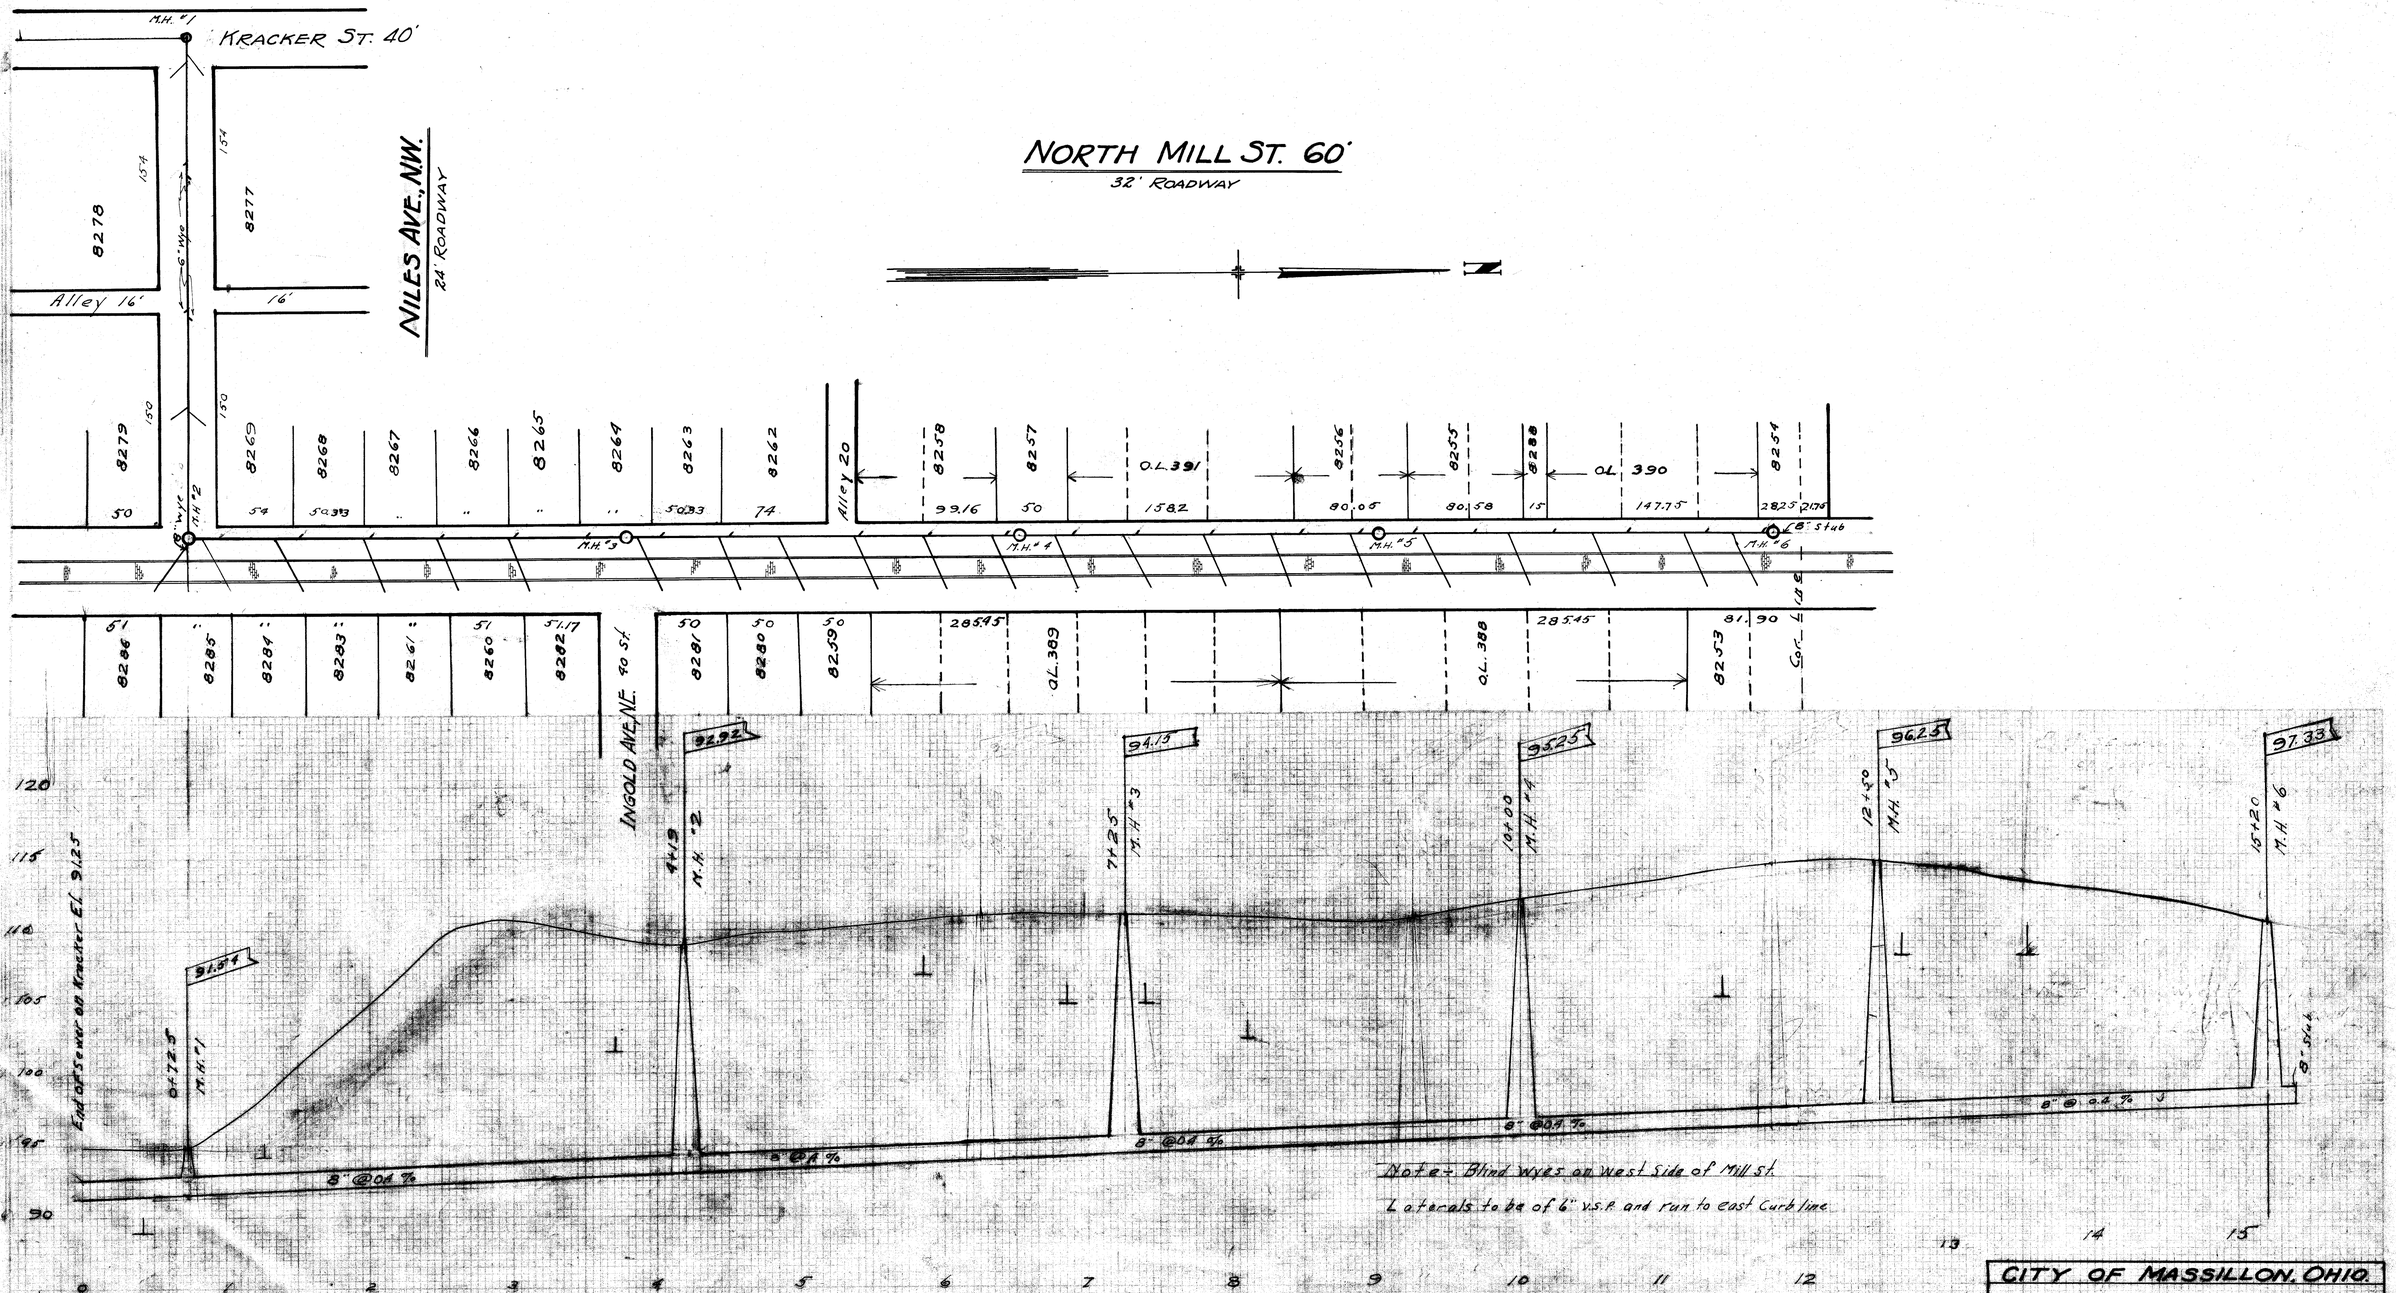
KRACKER ST. 40'
M.H. #1
NORTH MILL ST. 60'
32' ROADWAY
NILES AVE., N.W.
24' ROADWAY
Alley 16'
16'
8278
8277
8279
8269
8268
8267
8266
8265
8264
8263
8262
Alley 20
8258
8257
O.L. 391
8256
8255
8288
O.L. 390
8254
8286
8285
8284
8283
8261
8260
8282
INGOLD AVE. N.E. 40 St.
8281
8280
8259
O.L. 389
O.L. 388
8253
Cor. ℄ 14
M.H. #2
M.H. #3
M.H. #4
M.H. #5
M.H. #6
8" Stub
End of Sewer on Kracker El. 91.25
8" @0.4 %
Note:- Blind wyes on West Side of Mill St.
Laterals to be of 6" V.S.P. and run to east Curb line
B.M. S.E. Cor. Con. Walk John Most Res Kracker St El. 92.54
Hyd. East on Mill at old Cor. line 112.72
CITY OF MASSILLON, OHIO.
NO. MILL ST. SANITARY SEWER
KRACKER ST., N.W., NILES AVE., N.W. & NO. MILL ST.
Approved
Dept of Public Service
Eng. Div. Director
City Eng.
Drawn by Doc
Scale 1" = 3 Ver. 1" = 40 Hor.
Jan 5 1937
File No 3E 217
Acc No 777