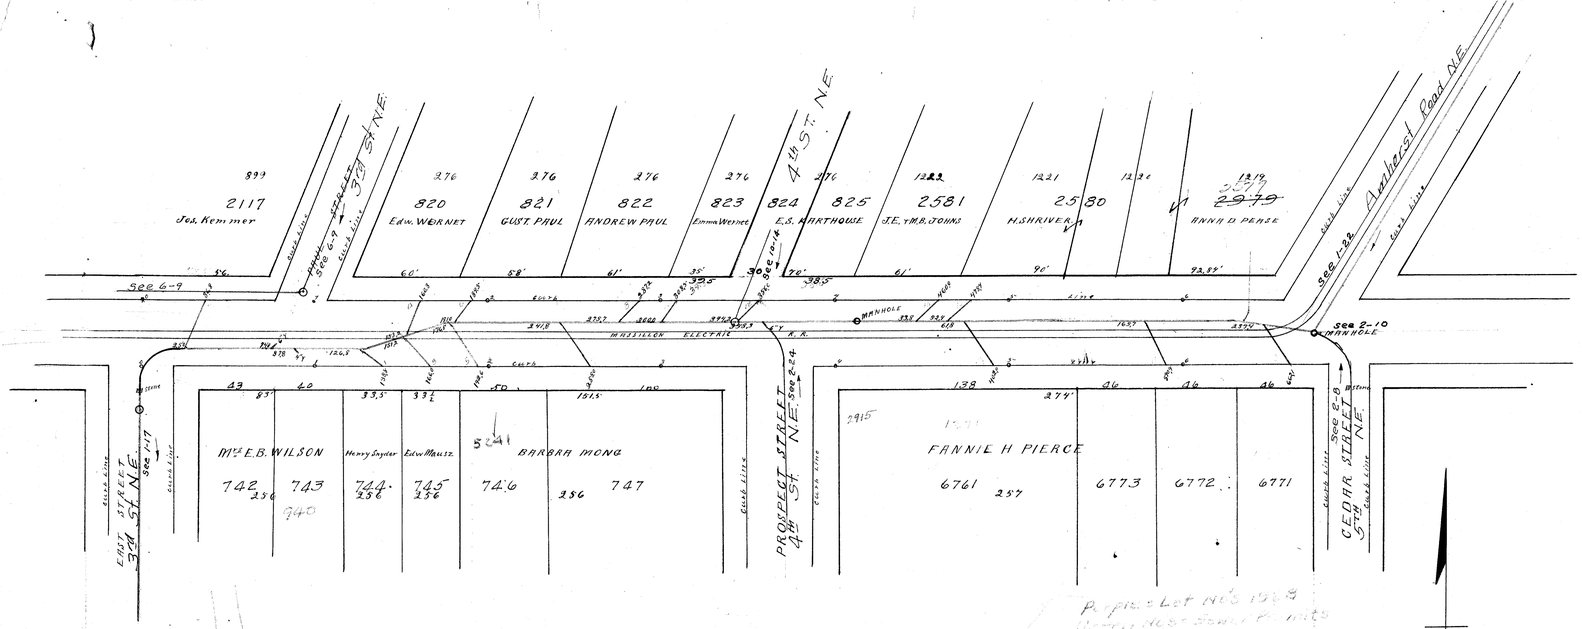


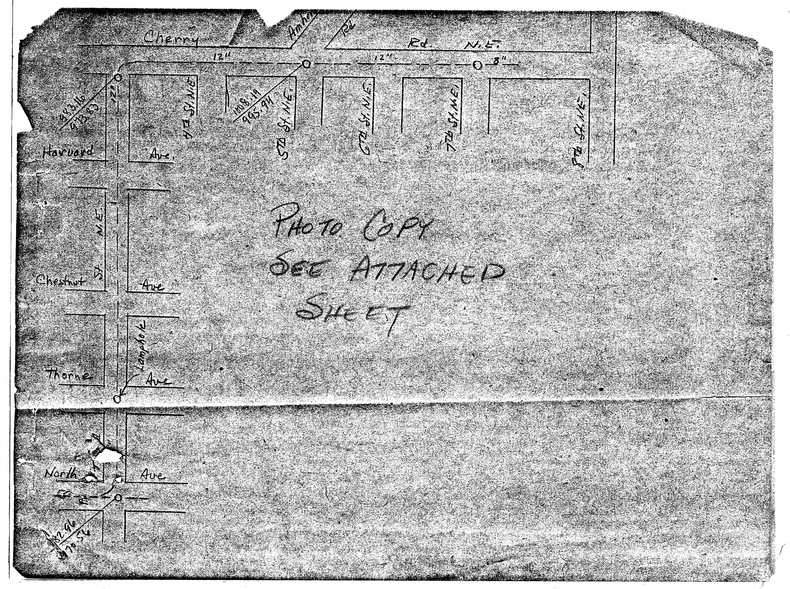


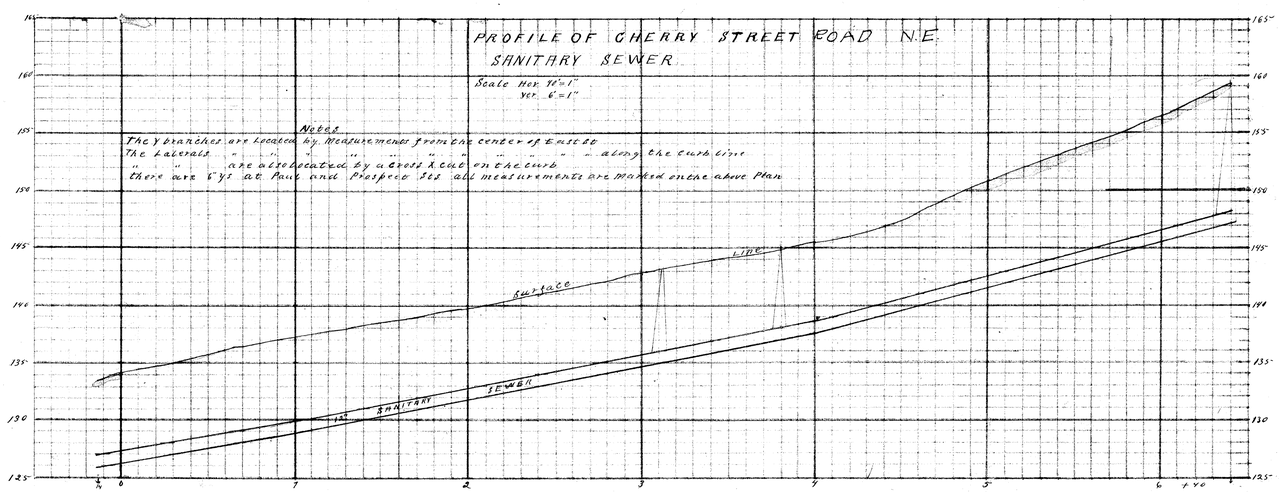


Meas.
CHERRY RD. NE. Along curb line from the ℄ of 3rd St NE.

| LAT | Lot No. | Side | Station | Remarks |
|---|---|---|---|---|
| 2 | 2117 | No | 0+36.8 | |
| 6" Y | | " | 0+74 | 6" WYE 3rd St. NE. |
| 4 | 820 | " | 1+60.3 | |
| 6 | 821 | " | 1+89.5 | |
| 8 | 822 | " | 2+87.2 | |
| 10 | 823 | " | 3+08.5 | |
| 12 | 825 | " | 3+56 | |
| 14 | 2581 | " | 4+60 | |
| 16 | 2580 | " | 4+78.4 | |
| | | So. | | |
| 4" Y | 743 | " | 0+87.8 | Blind Y. |
| 1 | 744 | " | 1+38.8 | |
| 3 | 745 | " | 1+66 | |
| 5 | 746 | " | 1+92 | |
| 7 | 747 | " | 2+58 | |
| 6" Y | | " | 3+58.3 | 4th St. NE. |
| 9 | 6761 | " | 4+02 | |
| 11 | 6772 | " | 5+70.9 | |
| 13 | 6771 | " | 6+62.1 | |
| | 2579 | North | Lat. at curb 36' w of Hill at Amherst con. with saddle but to main (worst at 17 ft.) | |