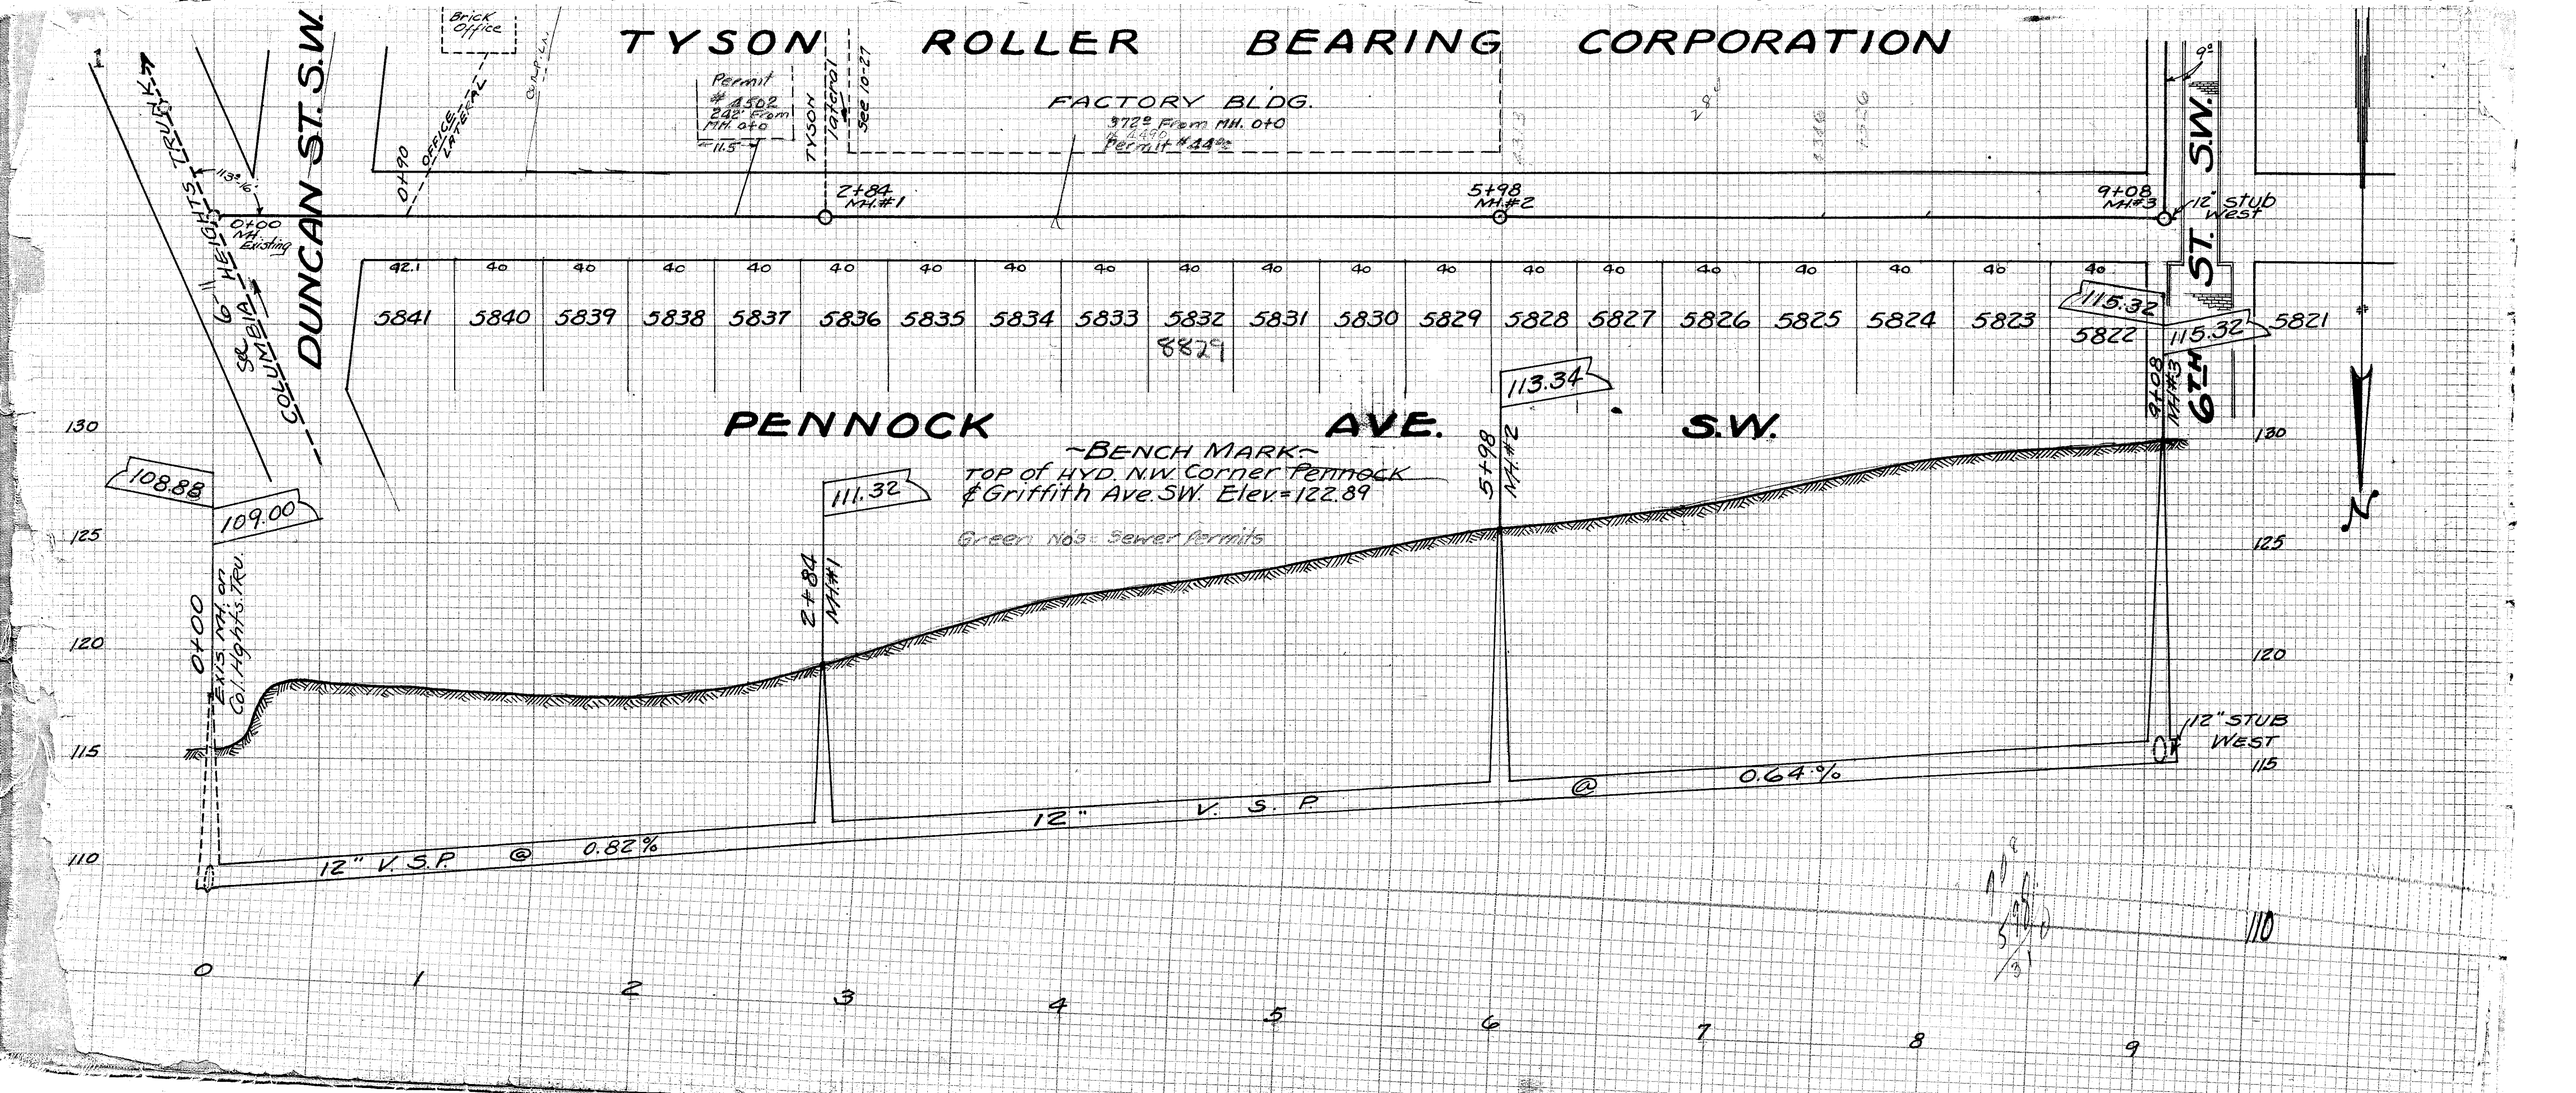
TYSON ROLLER BEARING CORPORATION
Brick Office
Permit #4502 242' from MH. 0+0
FACTORY BLDG.
372' From MH. 0+0 Permit #4490
TYSON Lateral
See 10-27
OFFICE LATERAL
DUNCAN ST. S.W.
COLUMBIA HEIGHTS TRUST
6th HEIGHTS
0+00 MH. Existing
0+90
2+84 MH.#1
5+98 MH.#2
9+08 MH.#3
12" stub West
6TH ST. SW.
PENNOCK AVE. S.W.
5841 5840 5839 5838 5837 5836 5835 5834 5833 5832 5831 5830 5829 5828 5827 5826 5825 5824 5823 5822 5821
8829
115.32
113.34
111.32
108.88
109.00
~BENCH MARK~
TOP of HYD. N.W. Corner Pennock & Griffith Ave. SW. Elev.=122.89
Green No's: Sewer Permits
0+00 Exist. MH. on Col. Heights Trk.
12" V.S.P. @ 0.82%
12" V.S.P. @ 0.64%
12" STUB WEST
130
125
120
115
110
0 1 2 3 4 5 6 7 8 9