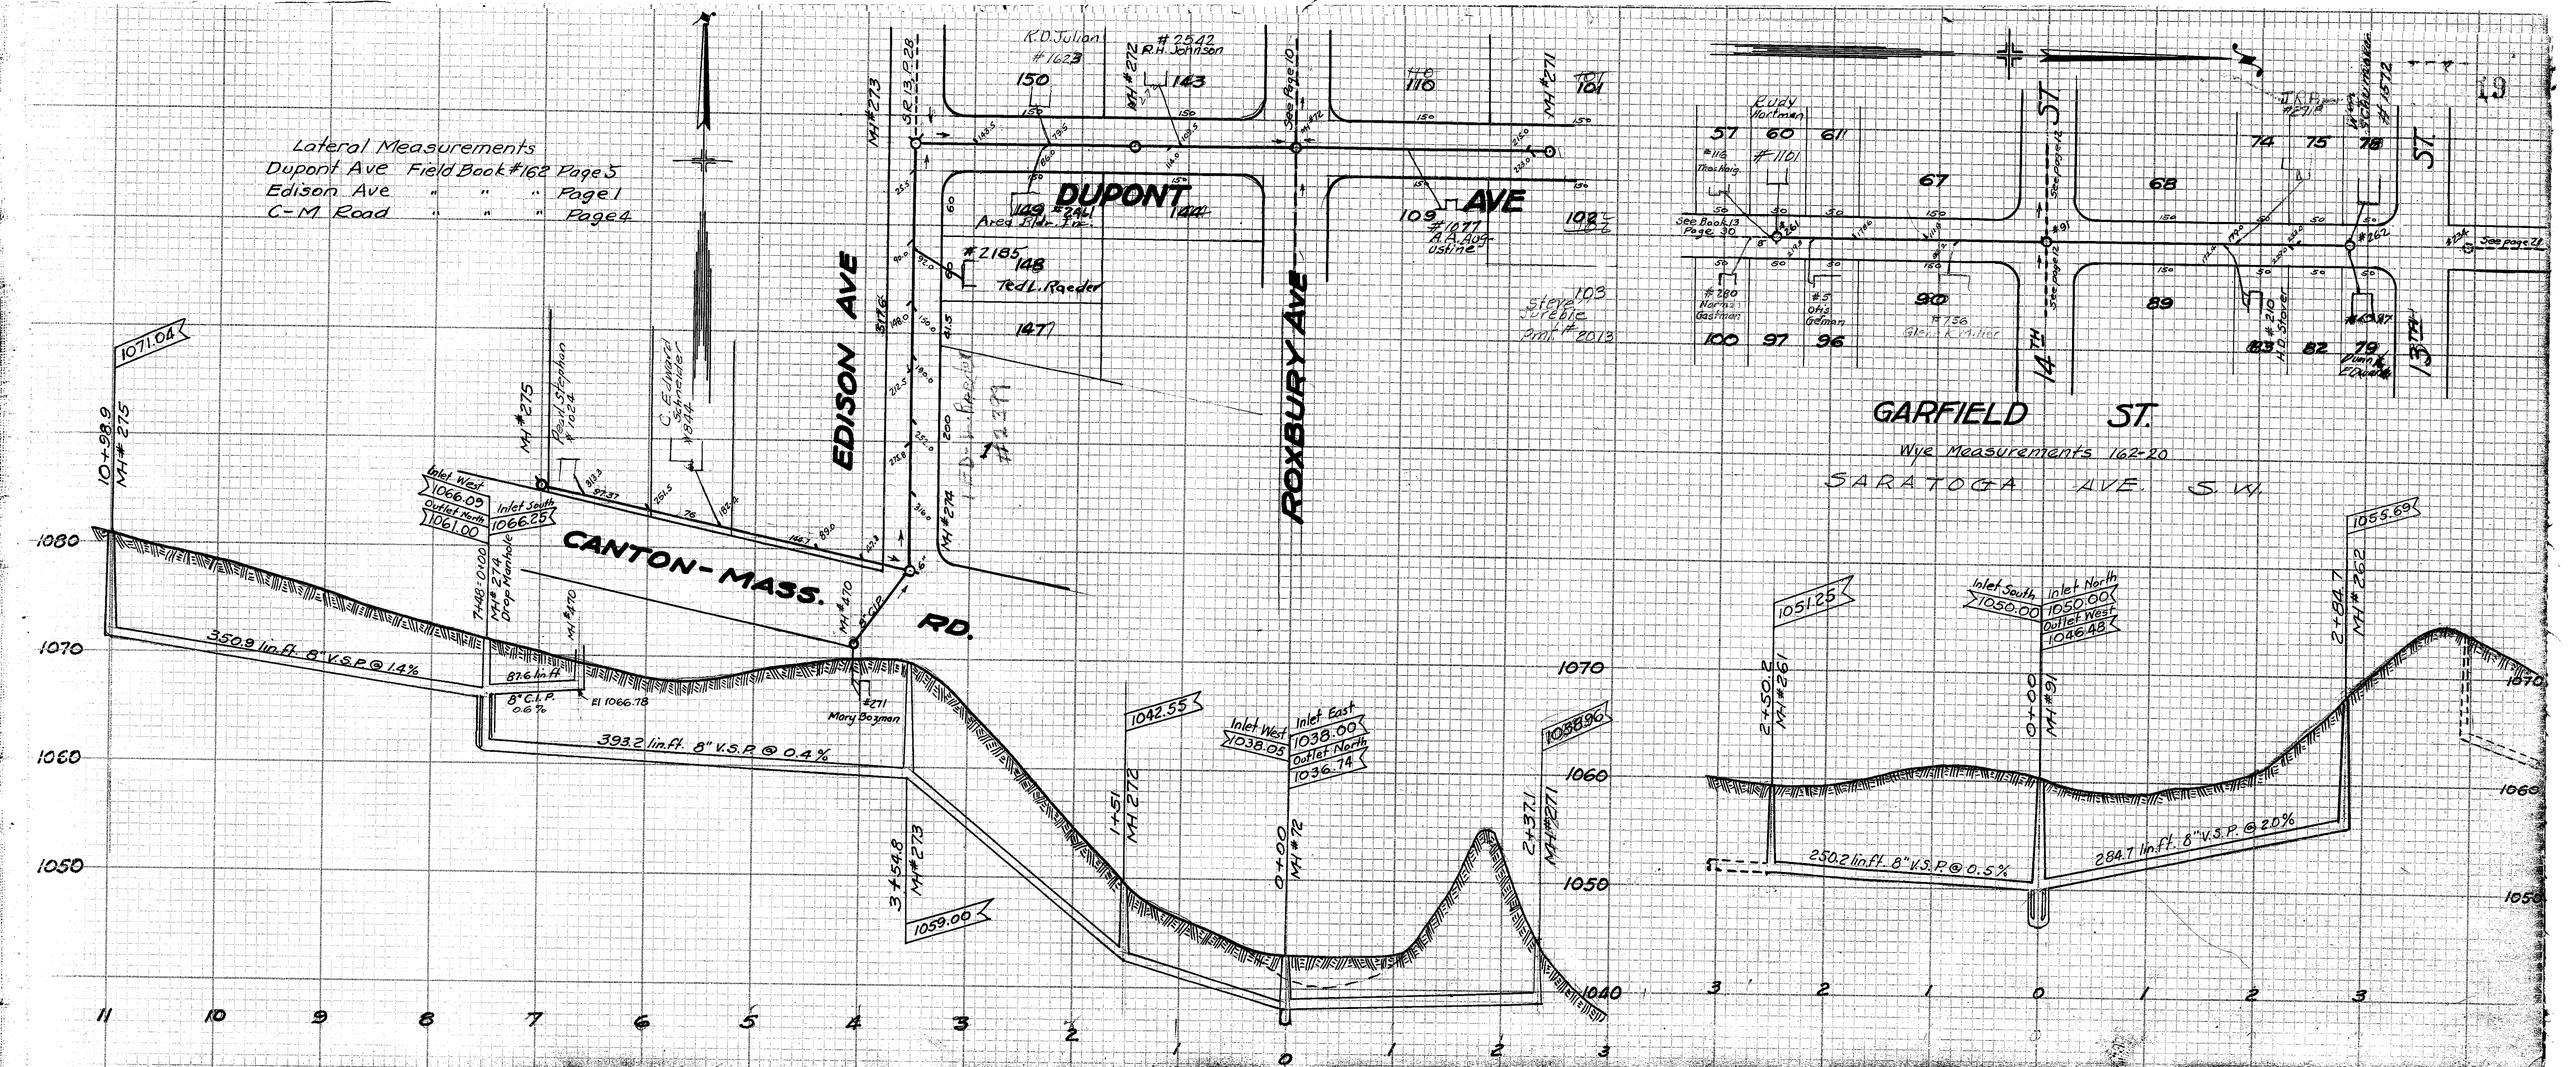
Lateral Measurements
Dupont Ave Field Book #162 Page 5
Edison Ave " " " Page 1
C-M Road " " " Page 4
DUPONT AVE
EDISON AVE
ROXBURY AVE
CANTON-MASS. RD.
GARFIELD ST.
SARATOGA AVE. S.W.
Wye Measurements 162-20
K.D. Julian #1623
R.H. Johnson #2542
Ted L. Raeder #2185
Area Elec. Inc. #2461
Steve Serebic 2nd #2073
Rudy Hartman #1101
Thai Hang #116
Narriss Eastman #180
Glen K. Miller #736
Ho Slater #210
Mary Boyman #211
Ralph Stephan #1034
C. Edward Schneider #844
MH #273
MH #272
MH #271
MH #275
MH #274
MH #270
MH #72
MH #261
MH #91
MH #262
1071.04
10+98.9
7+48.0
100
3 1+54.8
1+51
0+00
2+37.1
2+50.2
0+00
2+84.7
1042.55
1088.96
1059.00
1055.69
1051.25
Inlet West 1066.09
Outlet North 1061.00
Inlet South 1066.25
Inlet West 1038.05
Inlet East 1038.00
Outlet North 1036.74
Inlet South 1050.00
Inlet North 1050.00
Outlet West 1046.48
350.9 lin.ft. 8" V.S.P. @ 1.4%
87.6 lin.ft.
8" C.I.P. @ 6%
El 1066.78
393.2 lin.ft. 8" V.S.P. @ 0.4%
250.2 lin.ft. 8" V.S.P. @ 0.5%
284.7 lin.ft. 8" V.S.P. @ 2.0%
See Page 10
See Page 12
See Page 13
See Page 21
See Book 13 Page 30
1080
1070
1060
1050
1040
11 10 9 8 7 6 5 4 3 2 1 0 1 2 3
3 2 1 0 1 2 3