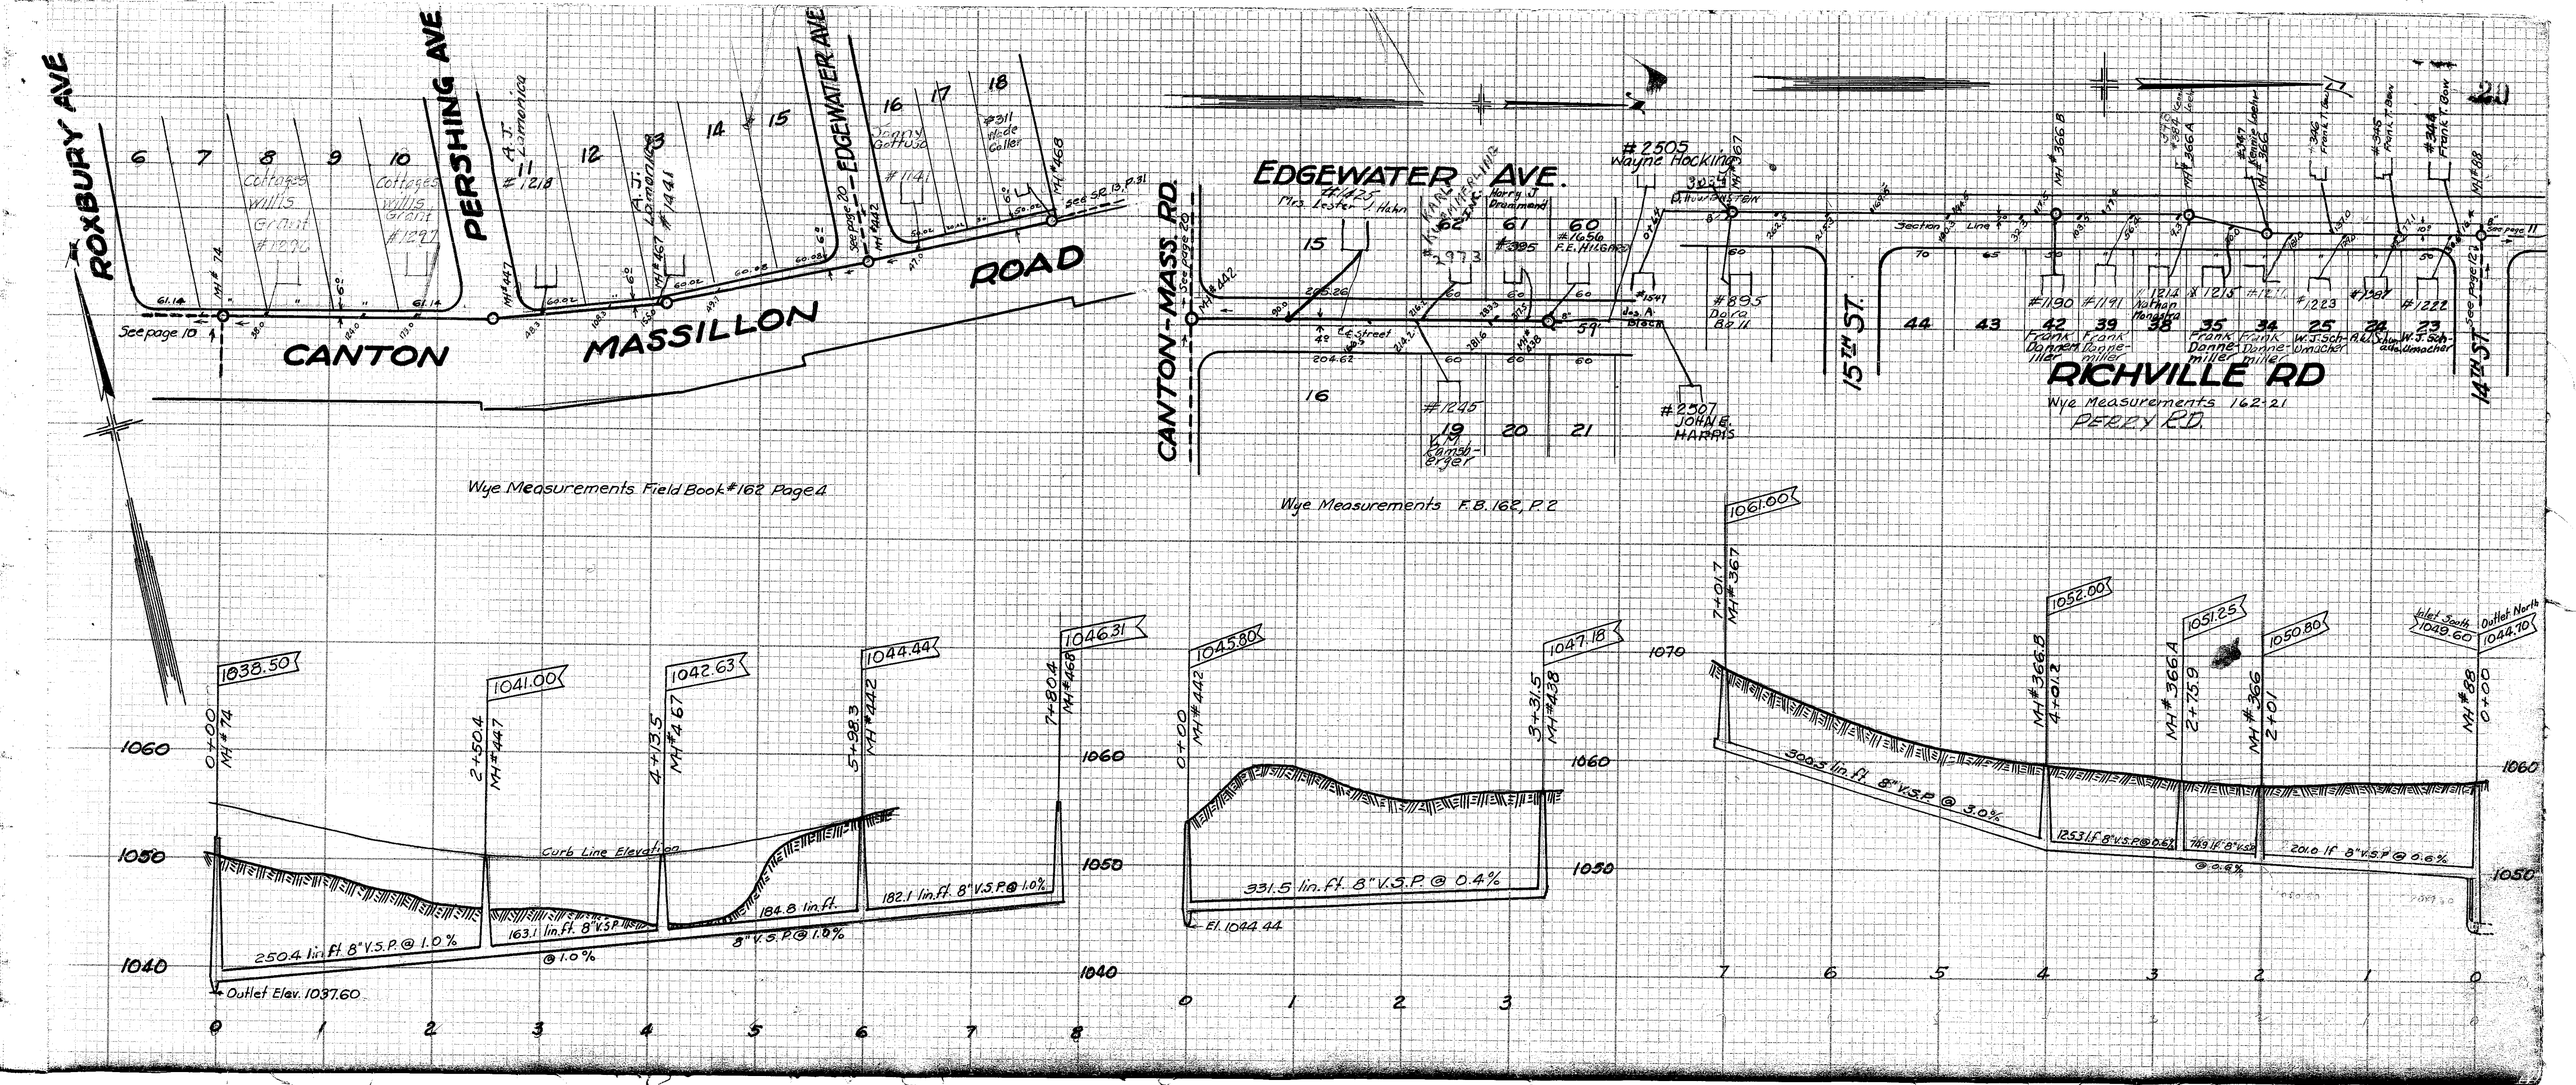
ROXBURY AVE
PERSHING AVE
EDGEWATER AVE
CANTON MASSILLON ROAD
CANTON-MASS. RD.
EDGEWATER AVE.
15TH ST.
14TH ST.
RICHVILLE RD
PERRY RD.
Wye Measurements Field Book #162 Page 4
Wye Measurements F.B. 162, P.2
Wye Measurements 162-21
Curb Line Elevation
250.4 lin.ft. 8" V.S.P. @ 1.0%
163.1 lin.ft. 8" V.S.P. @ 1.0%
184.8 lin.ft. 8" V.S.P. @ 1.0%
182.1 lin.ft. 8" V.S.P. @ 1.0%
331.5 lin.ft. 8" V.S.P. @ 0.4%
300.5 lin.ft. 8" V.S.P. @ 3.0%
125.3 l.f. 8" V.S.P. @ 0.6%
78.9 l.f. 8" V.S.P. @ 0.6%
20.0 l.f. 8" V.S.P. @ 0.6%
Outlet Elev. 1037.60
El. 1044.44
Inlet South 1049.60
Outlet North 1044.10