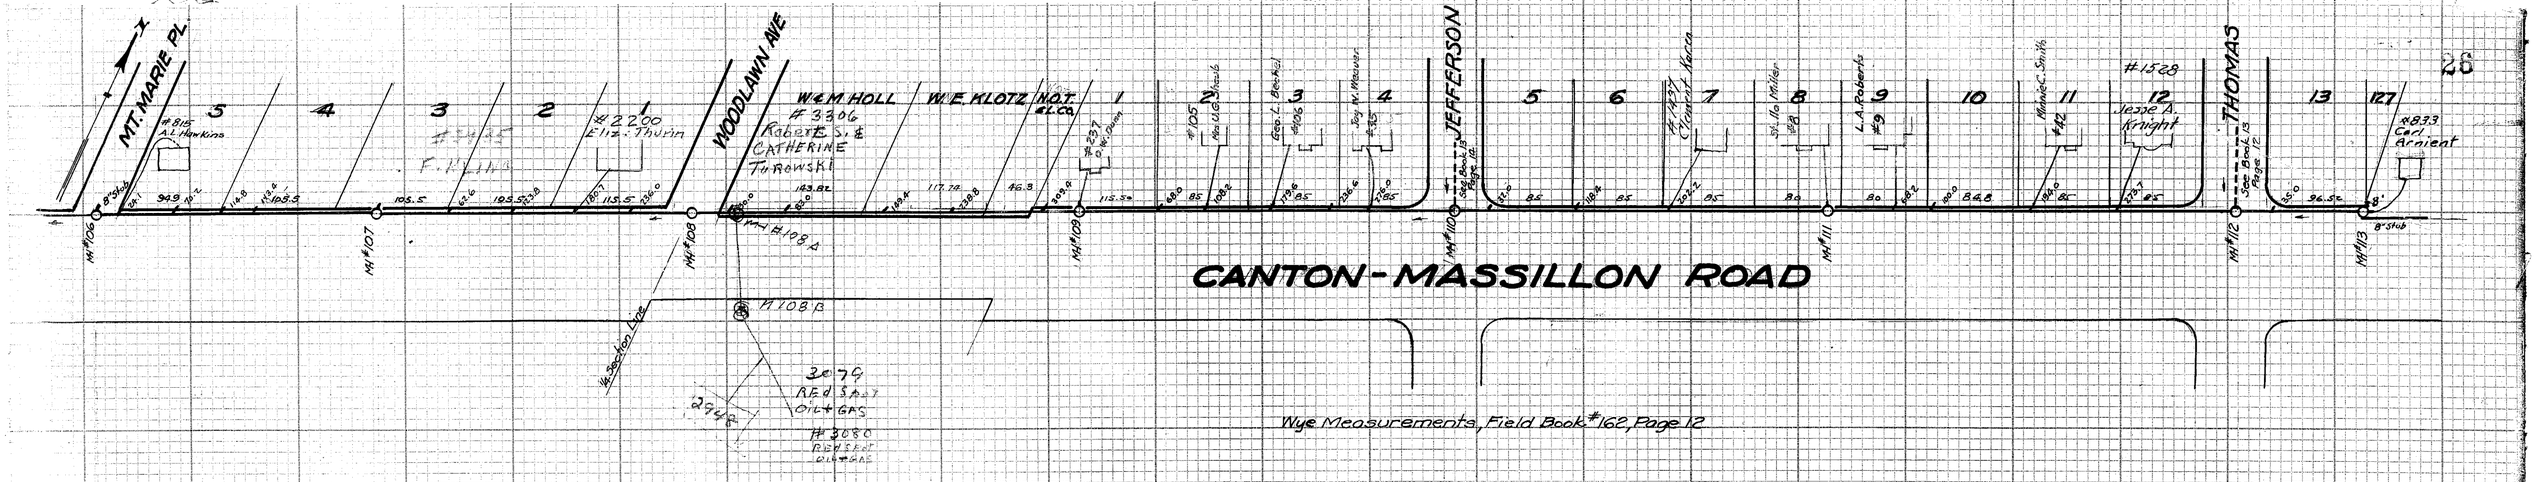
MT. MARIE PL.
WOODLAWN AVE
JEFFERSON
THOMAS
W&M HOLL
#3306
ROBERT S. & CATHERINE TURKOWSKI
W.E. KLOTZ
#2200 Eliz. Thurin
#818 A.L. Hawkins
#105 Wm. U.G. Steele
Geo. L. Detrick #106
Jay M. Weaver #85
#237 W. Dunn
#1528 Jesse A. Knight
#833 Carl Arnient
CANTON-MASSILLON ROAD
MH#106
MH#107
MH#108
MH#108A
MH#108B
MH#109
MH#110
MH#111
MH#112
MH#113
Section Line
3079 Red Sand Oil + Gas
#3080 New Sent Oil + Gas
Wye Measurements, Field Book #162, Page 12

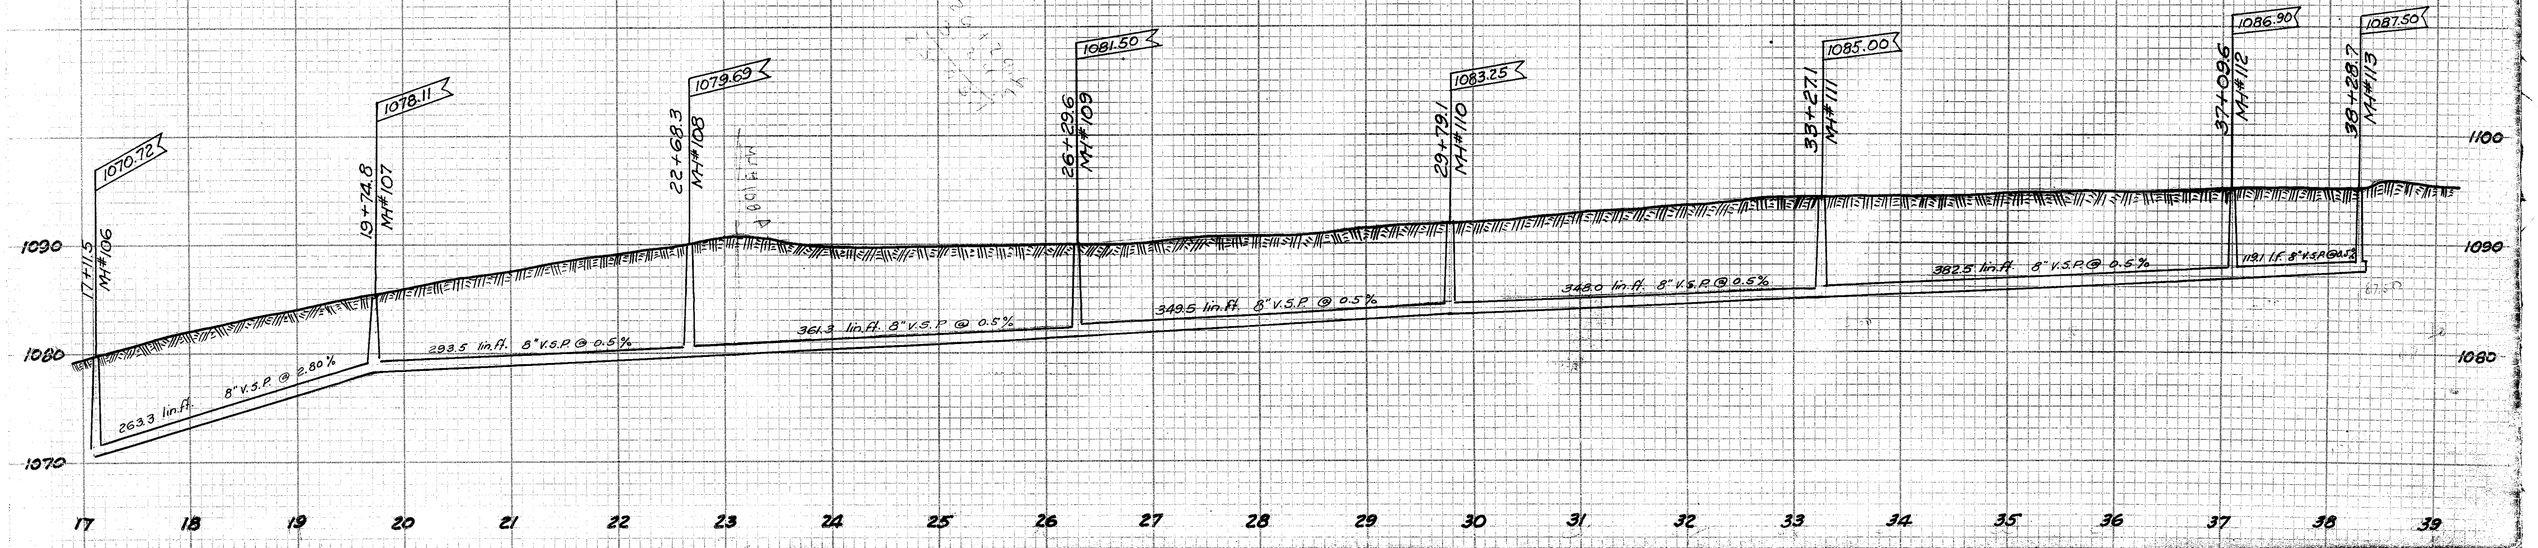
1010.72
1078.11
1079.69
1081.50
1083.25
1085.00
1086.90
1087.50
17+11.5 MH#106
19+74.8 MH#107
22+68.3 MH#108
26+29.6 MH#109
29+79.1 MH#110
33+27.1 MH#111
37+09.6 MH#112
38+28.7 MH#113
263.3 lin.ft. 8" V.S.P @ 2.80%
293.5 lin.ft. 8" V.S.P @ 0.5%
361.3 lin.ft. 8" V.S.P @ 0.5%
349.5 lin.ft. 8" V.S.P @ 0.5%
348.0 lin.ft. 8" V.S.P @ 0.5%
382.5 lin.ft. 8" V.S.P @ 0.5%
1191 l.f. 8" V.S.P @ 0.5%
1100
1090
1080
1070
17 18 19 20 21 22 23 24 25 26 27 28 29 30 31 32 33 34 35 36 37 38 39