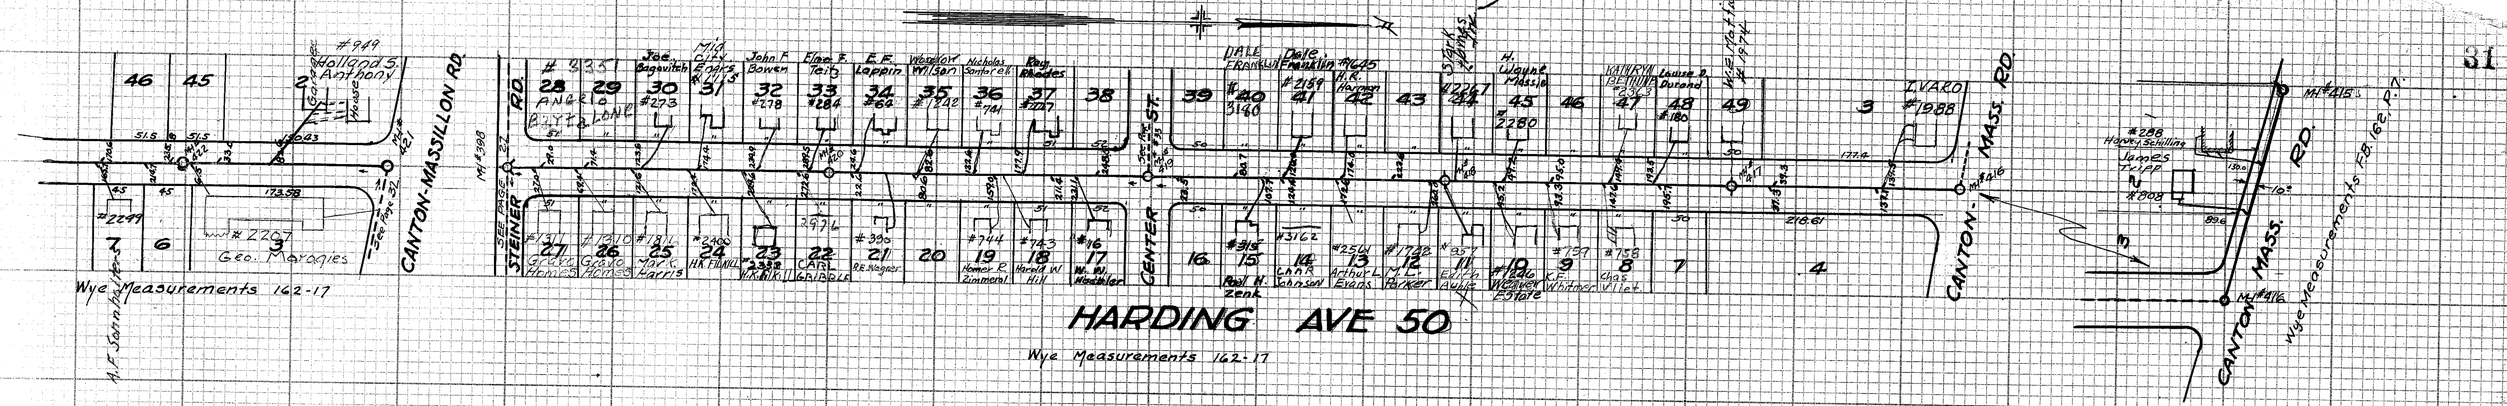
HARDING AVE 50
Wye Measurements 162-17
CANTON-MASSILLON RD.
CANTON-MASS. RD.
STEINER
CENTER
LAKE
#949 Holland S. Anthony
#2299
#2207 Geo. Maxwell
#2335 ANGELO BOYLE
#2400
#2338 CARL GRIBBLE
#2280
#1988
#288 Harvey Schilling
#308
MH#398
MH#415
MH#416
MH#417
MH#418
MH#419
MH#420
MH#421
MH#422
Wye Measurements 162-17

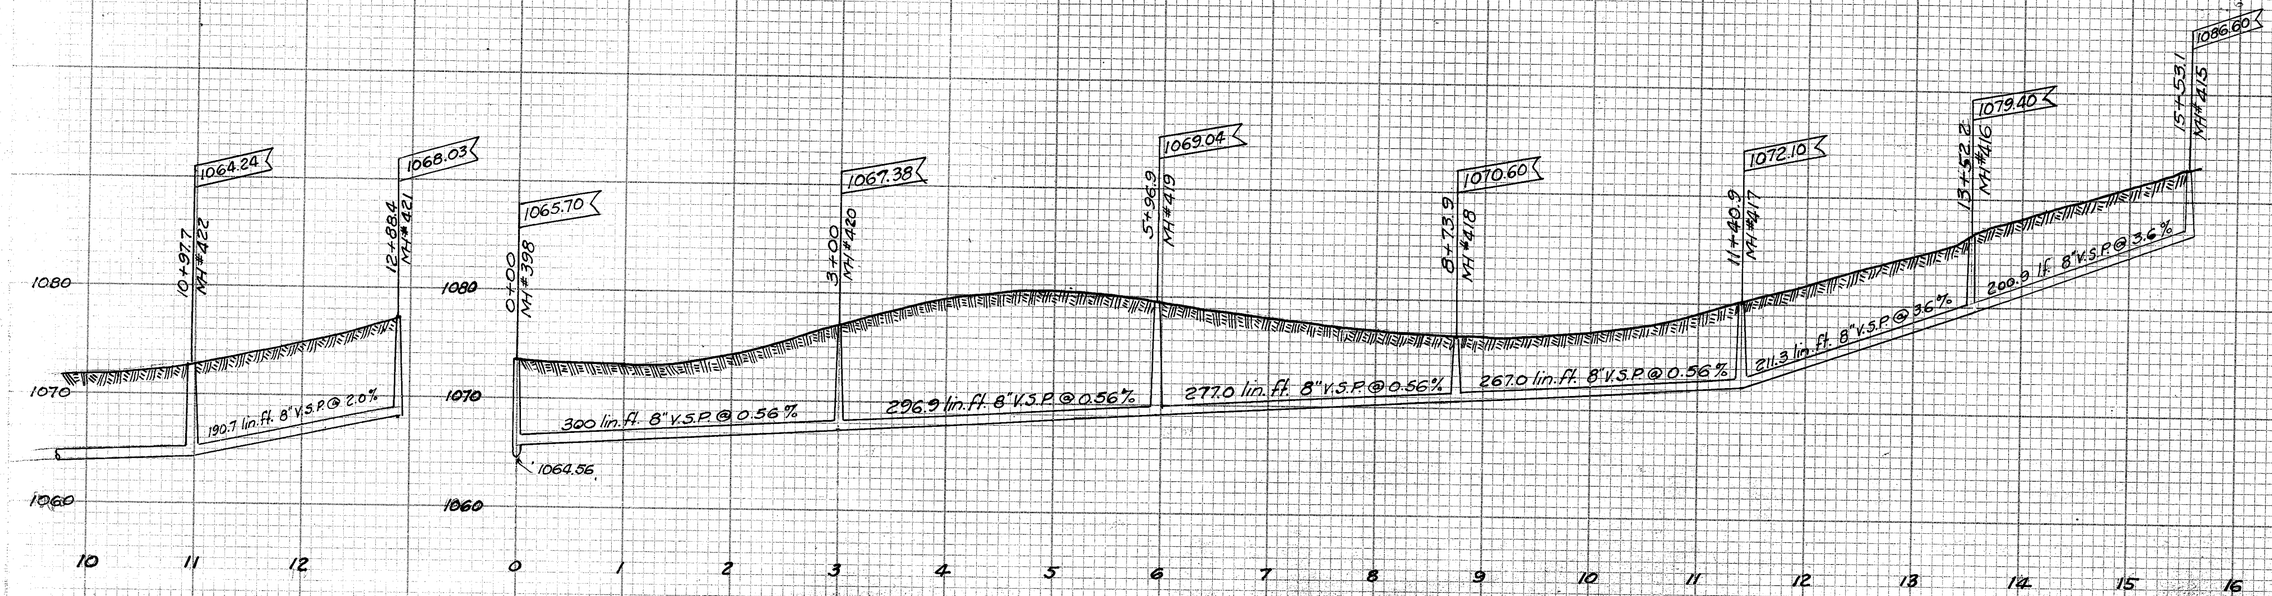
1064.24
1068.03
1065.70
1067.38
1069.04
1070.60
1072.10
1079.40
1086.60
10+97.7 MH#422
12+88.4 MH#421
0+00 MH#398
3+00 MH#420
5+96.9 MH#419
8+73.9 MH#418
11+40.9 MH#417
13+52.2 MH#416
15+53.1 MH#415
190.7 lin.ft. 8" V.S.P.@ 2.0%
300 lin.ft. 8" V.S.P.@ 0.56%
296.9 lin.ft. 8" V.S.P.@ 0.56%
277.0 lin.ft. 8" V.S.P.@ 0.56%
267.0 lin.ft. 8" V.S.P.@ 0.56%
211.3 lin.ft. 8" V.S.P.@ 3.6%
200.9 lin.ft. 8" V.S.P.@ 3.6%
1064.56
1080
1070
1060
10 11 12 0 1 2 3 4 5 6 7 8 9 10 11 12 13 14 15 16