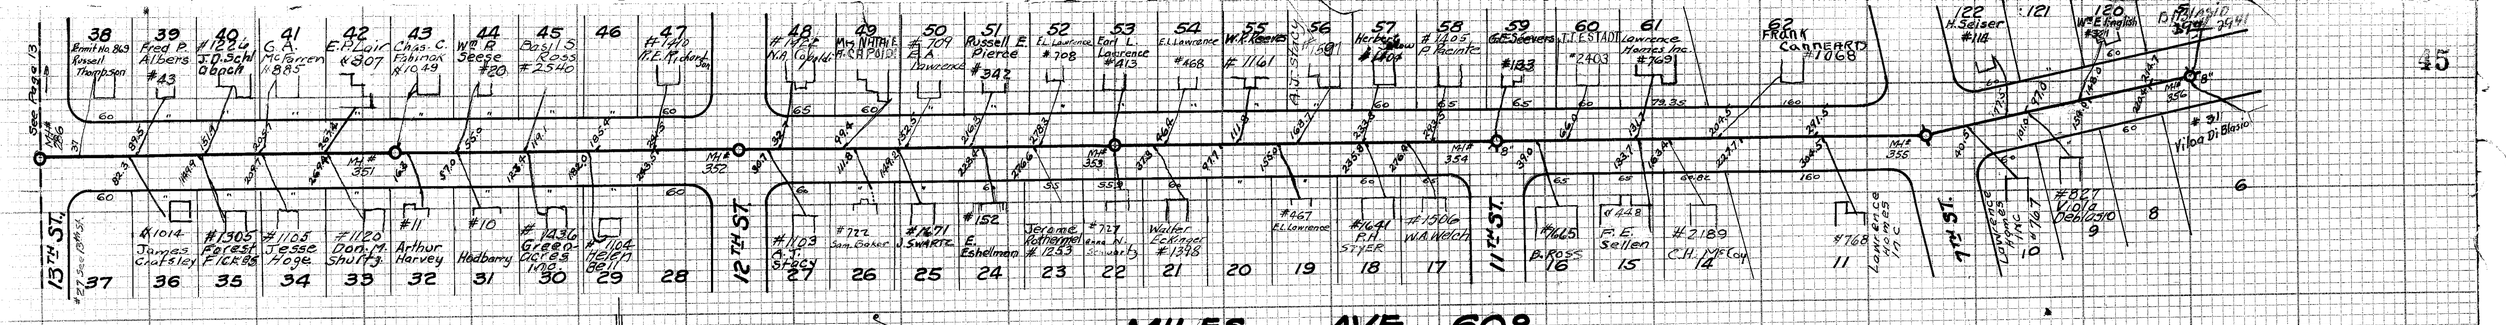
See Page 13
13TH ST.
12TH ST.
11TH ST.
7TH ST.
MILES AVE 60º
Platted by Geo. C. Wallace Oct 11 1941
Meas. West Alliance 46 to 6 last night - 87th Straight line.
Wye Measurements 162.35
1077.50
1078.82
1080.10
1081.50
1082.92
1084.53
1085.50
0+00 MH#286
3+30.2 MH#351
6+51.2 MH#352
10+00.3 MH#353
13+56.2 MH#354
17+56.0 MH#355
20+08.4 MH#356
330.2 lin.ft. 8" V.S.P. @ 0.4%
321.0 lin.ft. 8" V.S.P. @ 0.4%
349.1 lin.ft. 8" V.S.P. @ 0.4%
355.9 lin.ft. 8" V.S.P. @ 0.4%
399.8 lin.ft. 8" V.S.P. @ 0.4%
252.4 lin.ft. 8" V.S.P. @ 0.4%
1072.68