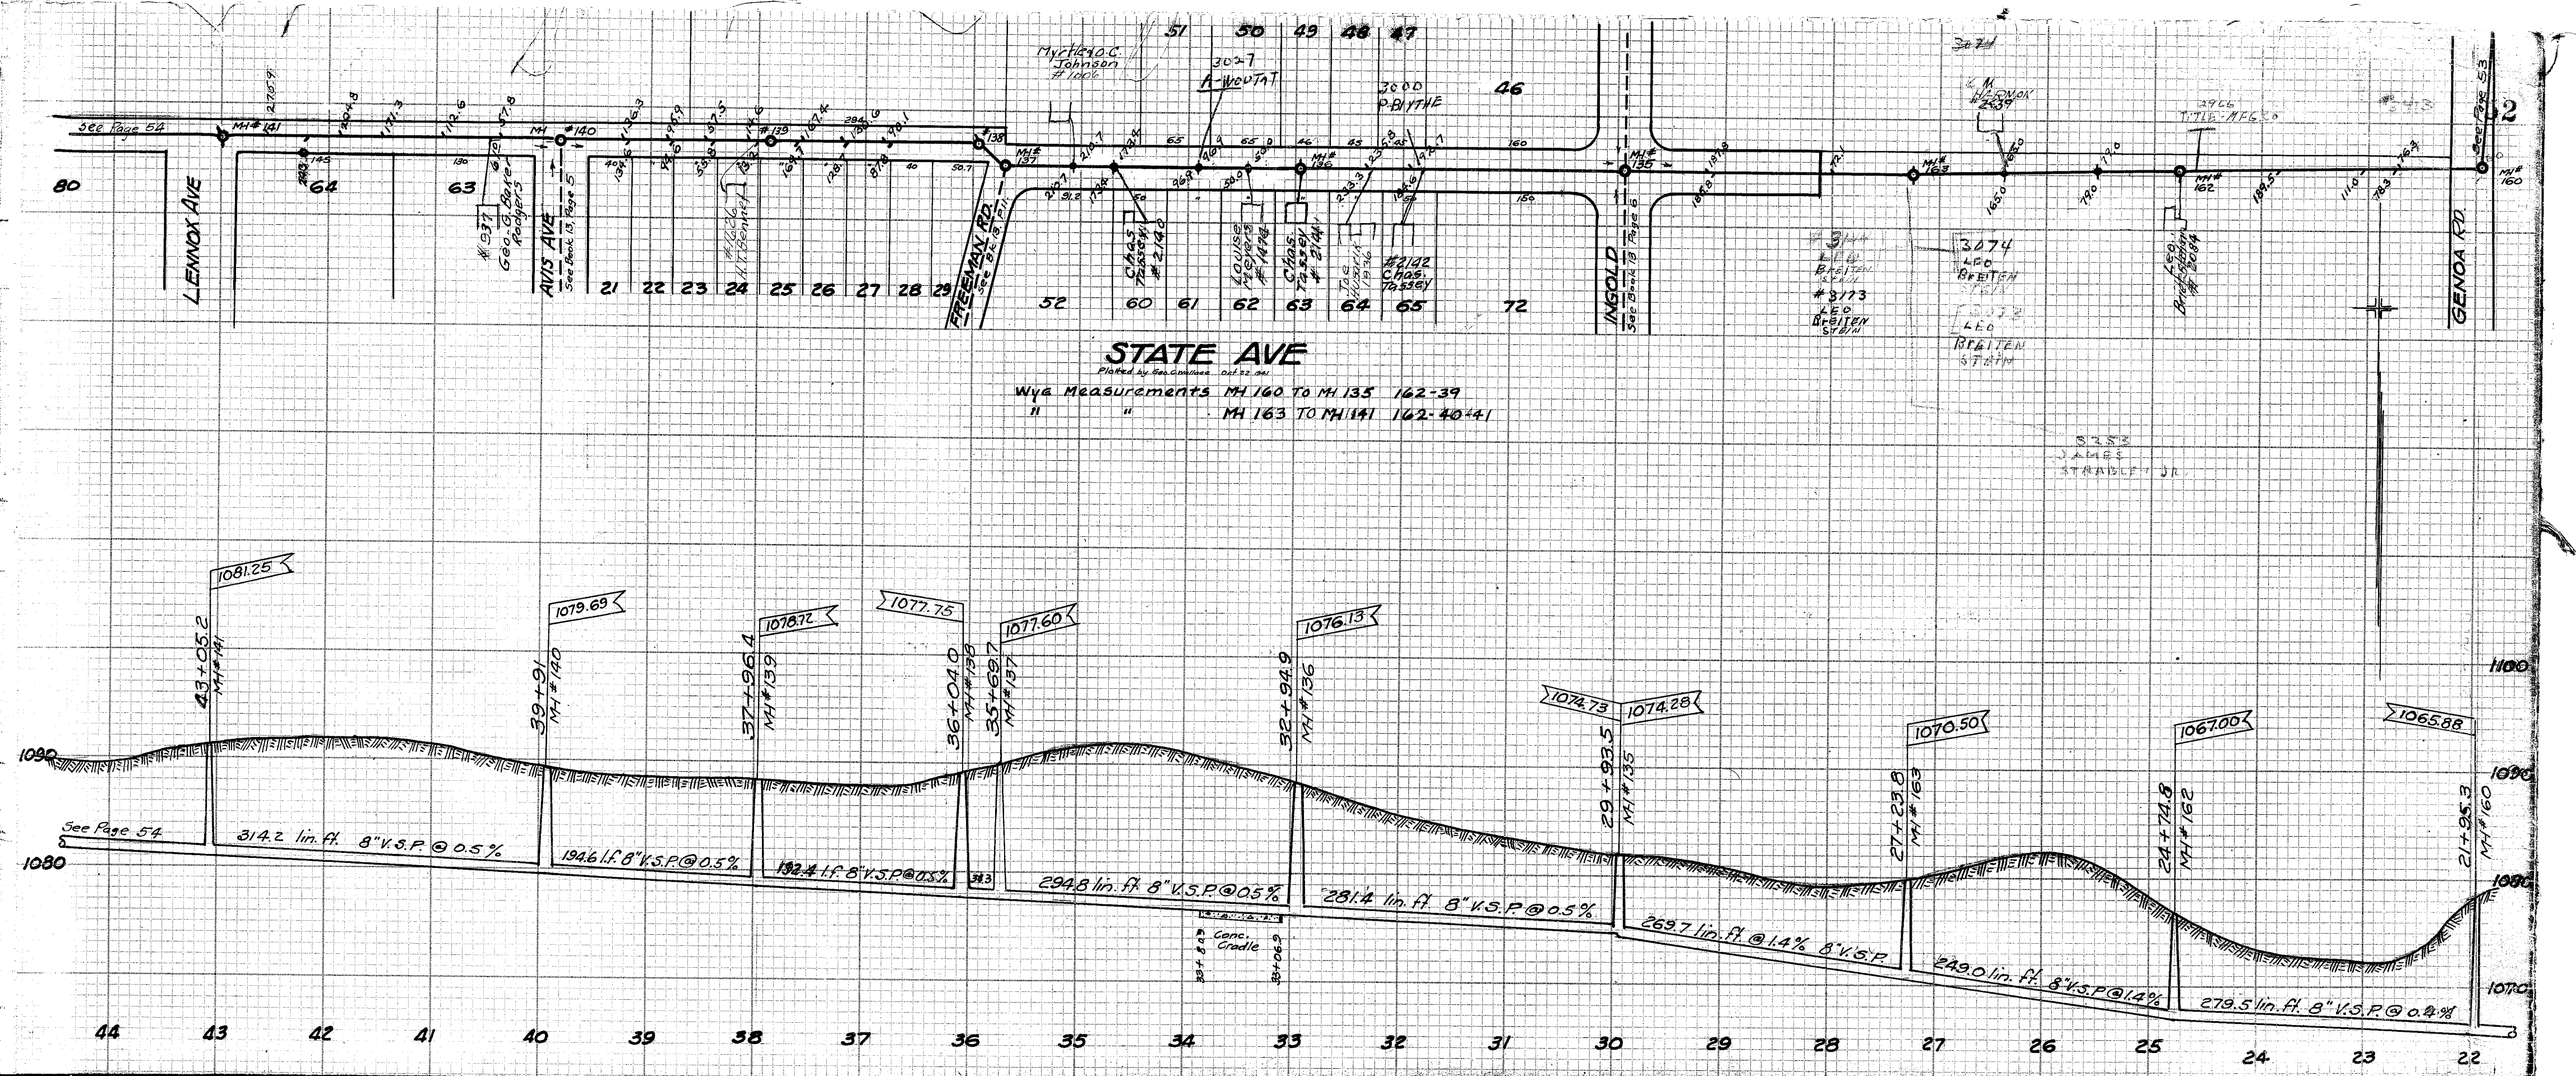
See Page 54
See Page 53
LENNOX AVE
AVIS AVE
See Book 13 Page 5
FREEMAN RD.
See Book 13 Page 6
INGOLD
GENOA RD.
STATE AVE
Plotted by Geo. Crawford Oct. 22 1941
Wye Measurements MH 160 TO MH 135 162-39
" " MH 163 TO MH 141 162-40 41
Myrtle O.C. Johnson #1006
3037 A. WOUTAT
3000 P. BLYTHE
Geo. G. Baker Rodgers
Chas. Tassey #2140
Louise Meyers #1992
Chas. Tassey #2141
Chas. Tassey #2142
Leo Breiten #3173
Leo Breiten #3074
Leo Breiten #3172
Leo Rodgers #2134
1081.25
1079.69
1078.72
1077.75
1077.60
1076.13
1074.73
1074.28
1070.50
1067.00
1065.88
43+05.2 MH #141
39+91 MH #140
37+96.4 MH #139
36+04.0 MH #138
35+69.7 MH #137
32+94.9 MH #136
29+93.5 MH #135
27+23.8 MH #163
24+74.8 MH #162
21+95.3 MH #160
314.2 lin. ft. 8" V.S.P. @ 0.5%
194.6 l.f. 8" V.S.P. @ 0.5%
192.4 l.f. 8" V.S.P. @ 0.5%
294.8 lin. ft. 8" V.S.P. @ 0.5%
281.4 lin. ft. 8" V.S.P. @ 0.5%
269.7 lin. ft. @ 1.4% 8" V.S.P.
249.0 lin. ft. 8" V.S.P. @ 1.4%
279.5 lin. ft. 8" V.S.P. @ 0.2%
Conc. Cradle
33+20.9
33+06.9