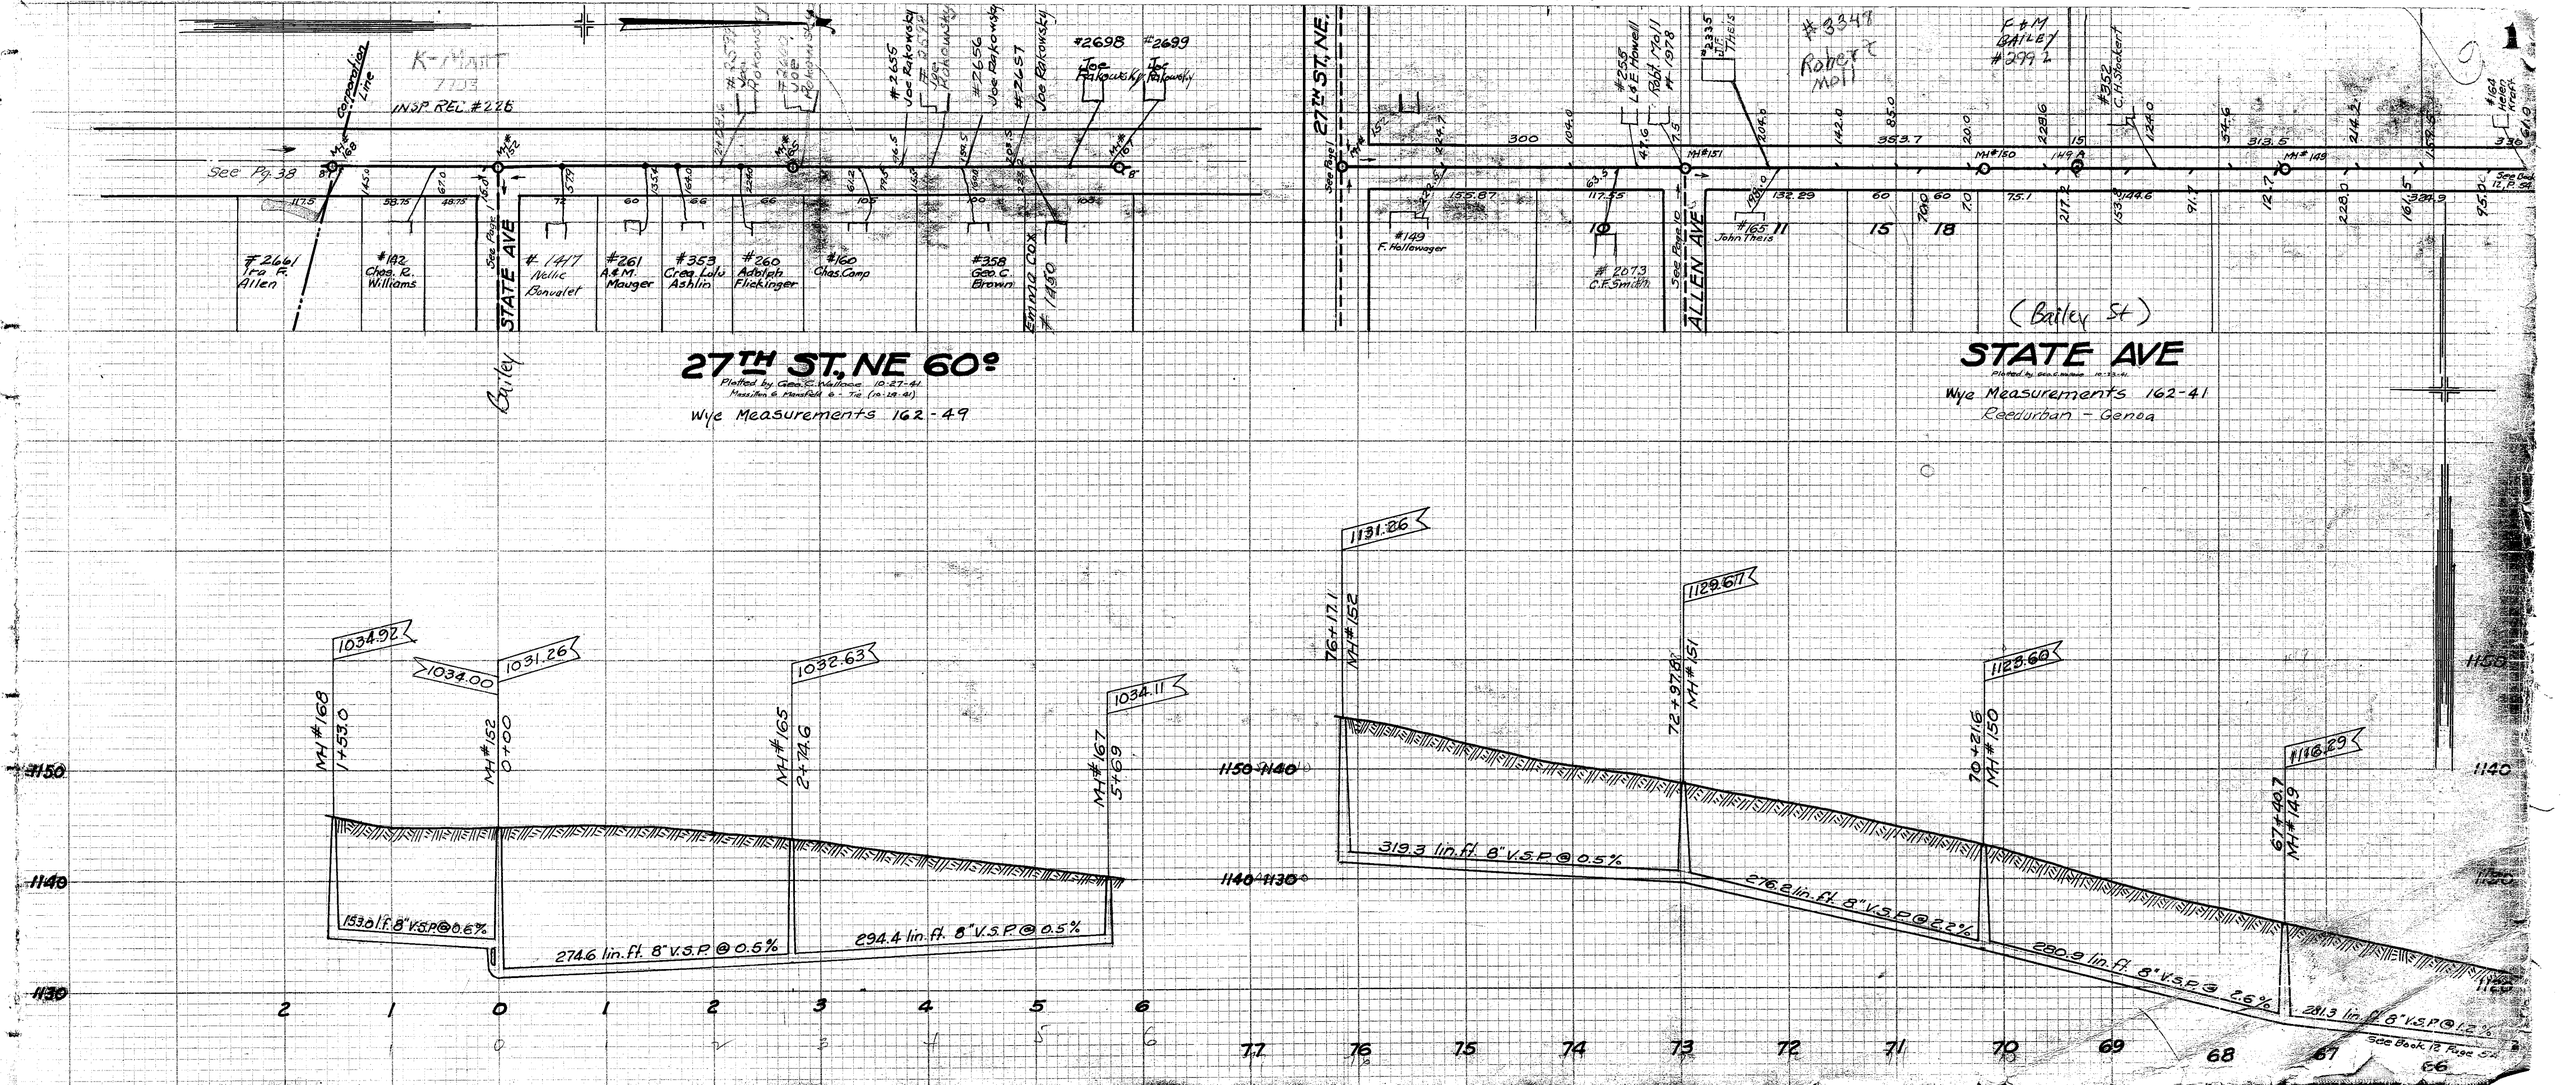
K-MART
7703
INSP. REL. #226
Corporation Line
See Pg. 38
#2661 Ira F. Allen
#192 Chas. R. Williams
#1417 Nellie Bonvalet
#261 A.&M. Mauger
#353 Creg. Lois Ashlin
#260 Adolph Flickinger
#160 Chas. Camp
#358 Geo. C. Brown
#2655 Joe Rakowsky
#2656 Joe Rakowsky
#2657 Joe Rakowsky
#2698 Joe Rakowsky
#2699 Joe Rakowsky
#1490 Edmund Cox
STATE AVE
Bailey
27TH ST. NE 60°
Plotted by Geo. C. Wallace 10-27-41
Wye Measurements 162-49
#149 F. Hellewager
#2073 C.F. Smith
#255 L&E Howell
#1978
#335 John Theis
#3349 Robert Mart
#299 2
#352 C.H. Stockert
#164 Helen Kreft
#165 John Theis
ALLEN AVE
(Bailey St)
STATE AVE
Wye Measurements 162-41
Reedurban - Genoa
1034.92
1034.00
1031.26
1032.63
1034.11
1131.86
1129.67
1123.60
1116.29
MH #168 1+53.0
MH #152 0+00
MH #165 2+74.6
MH #167 5+69
76+17.1 MH #152
72+97.88 MH #151
70+21.6 MH #150
67+40.7 MH #149
153.01 l.f. 8" V.S.P. @ 0.6%
274.6 lin. ft. 8" V.S.P. @ 0.5%
294.4 lin. ft. 8" V.S.P. @ 0.5%
319.3 lin. ft. 8" V.S.P. @ 0.5%
276.2 lin. ft. 8" V.S.P. @ 2.2%
290.9 lin. ft. 8" V.S.P. @ 2.6%
281.3 lin. ft. 8" V.S.P. @ 1.2%
1150
1140
1130
See Book 12 Page 54