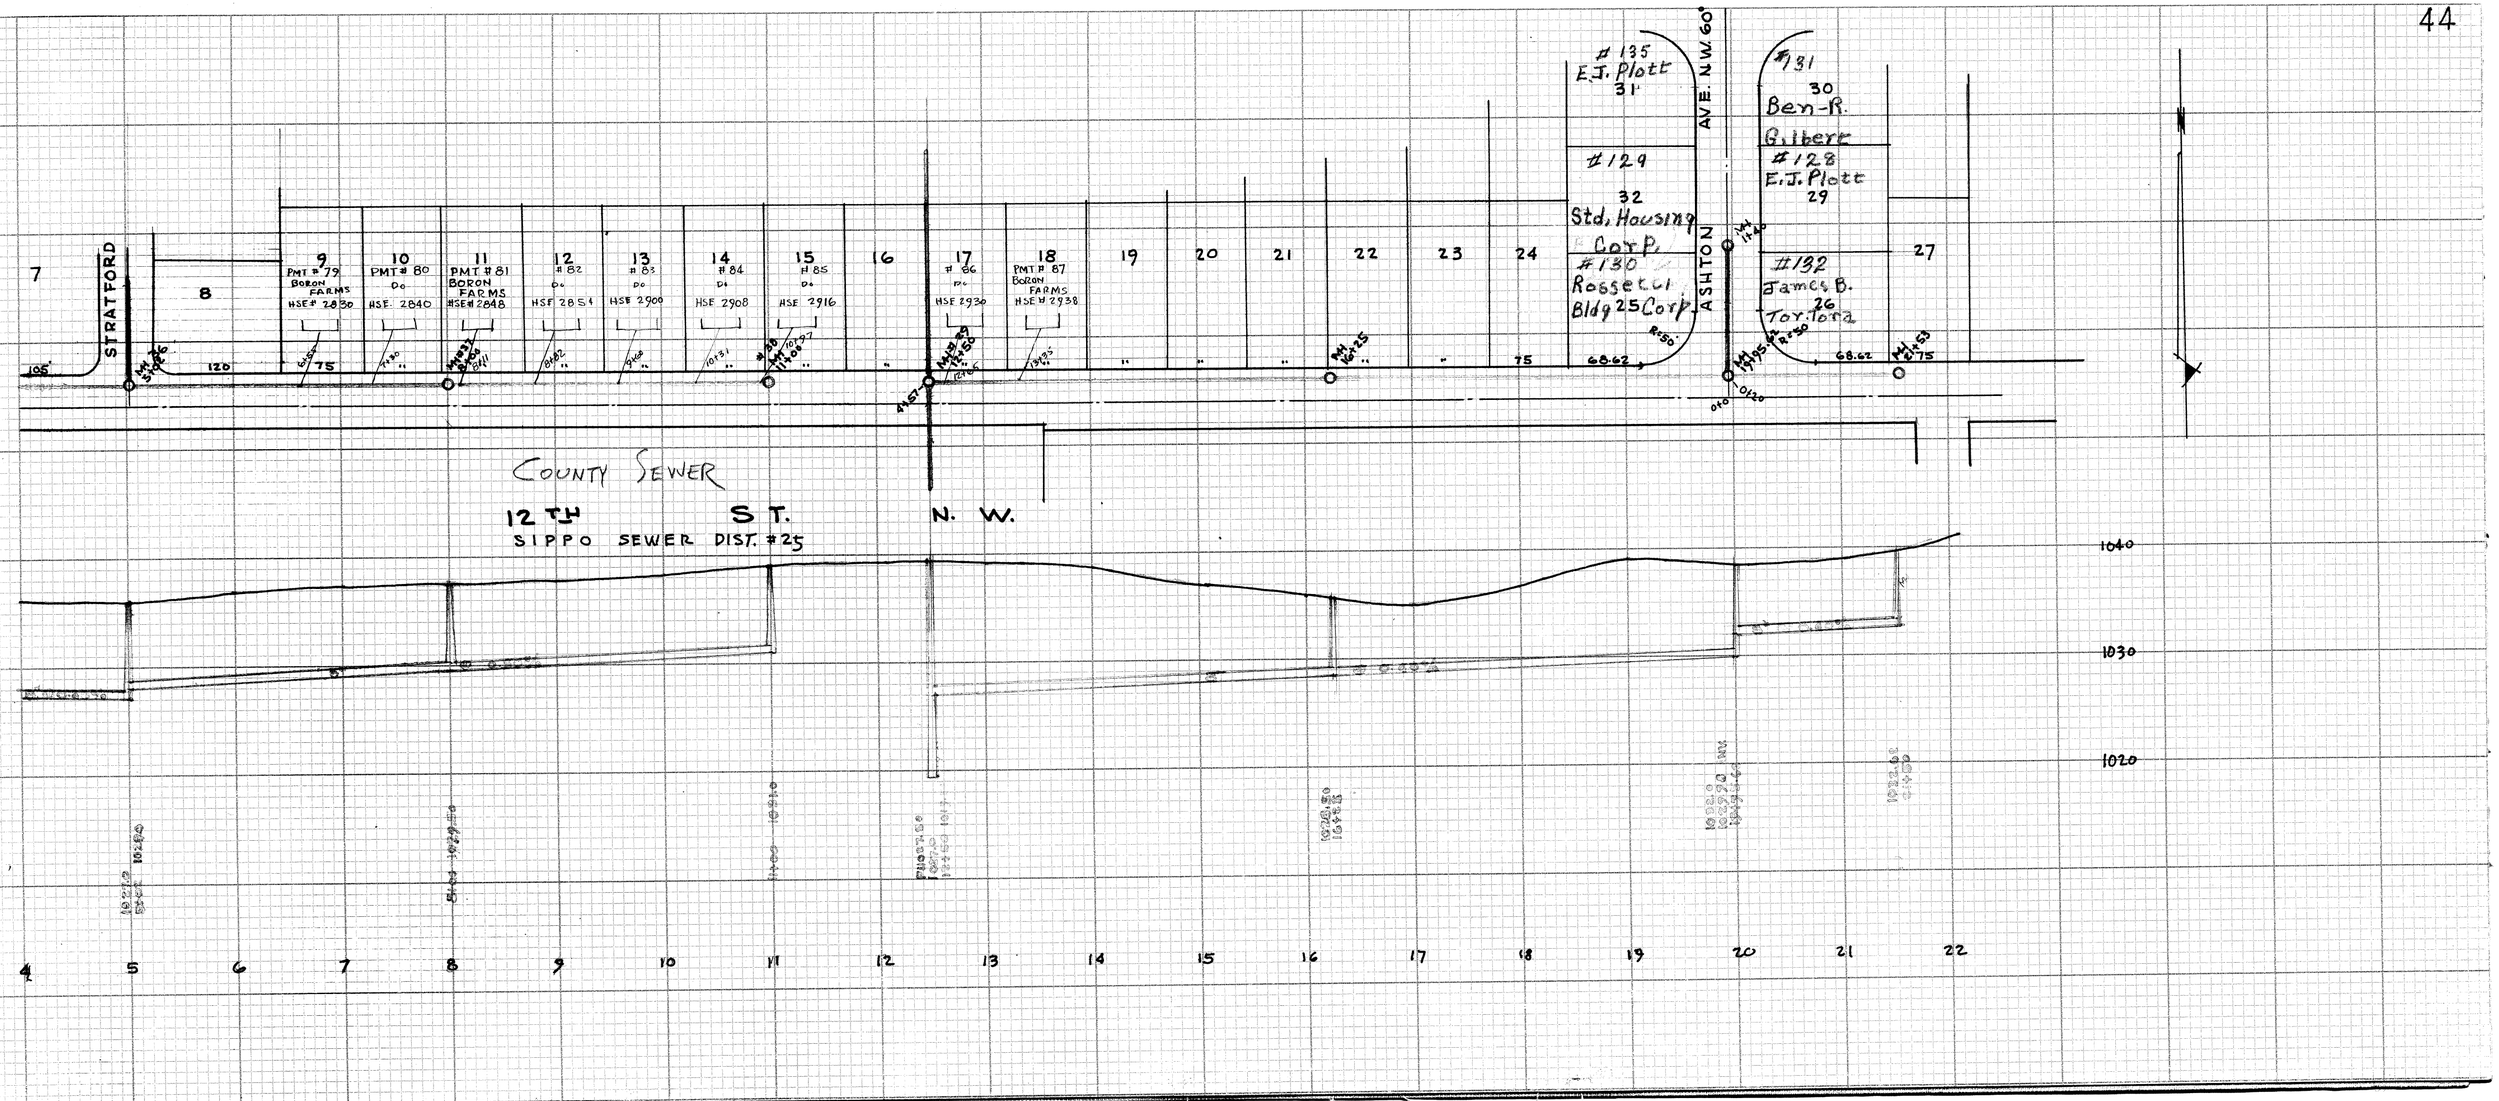
STRATFORD
7
8
9
PMT # 79
BORON FARMS
HSE # 2830
10
PMT # 80
Do
HSE. 2840
11
PMT # 81
BORON FARMS
HSE # 2848
12
82
Do
HSE 2854
13
83
Do
HSE 2900
14
84
Do
HSE 2908
15
85
Do
HSE 2916
16
17
86
Do
HSE 2930
18
PMT # 87
BORON FARMS
HSE # 2938
19
20
21
22
23
24
135
E.J. Plott
31
129
32
Std. Housing Corp.
130
Rossetti Bldg 25 Corp.
AVE. N.W. 60'
ASHTON
131
30
Ben-R. Gilbert
128
E.J. Plott
29
132
James B. Toy. Iona
26
27
105'
120
75
68.62
R=50'
COUNTY SEWER
12TH ST. N. W.
SIPPO SEWER DIST. #25
1040
1030
1020
4
5
6
7
8
9
10
11
12
13
14
15
16
17
18
19
20
21
22