




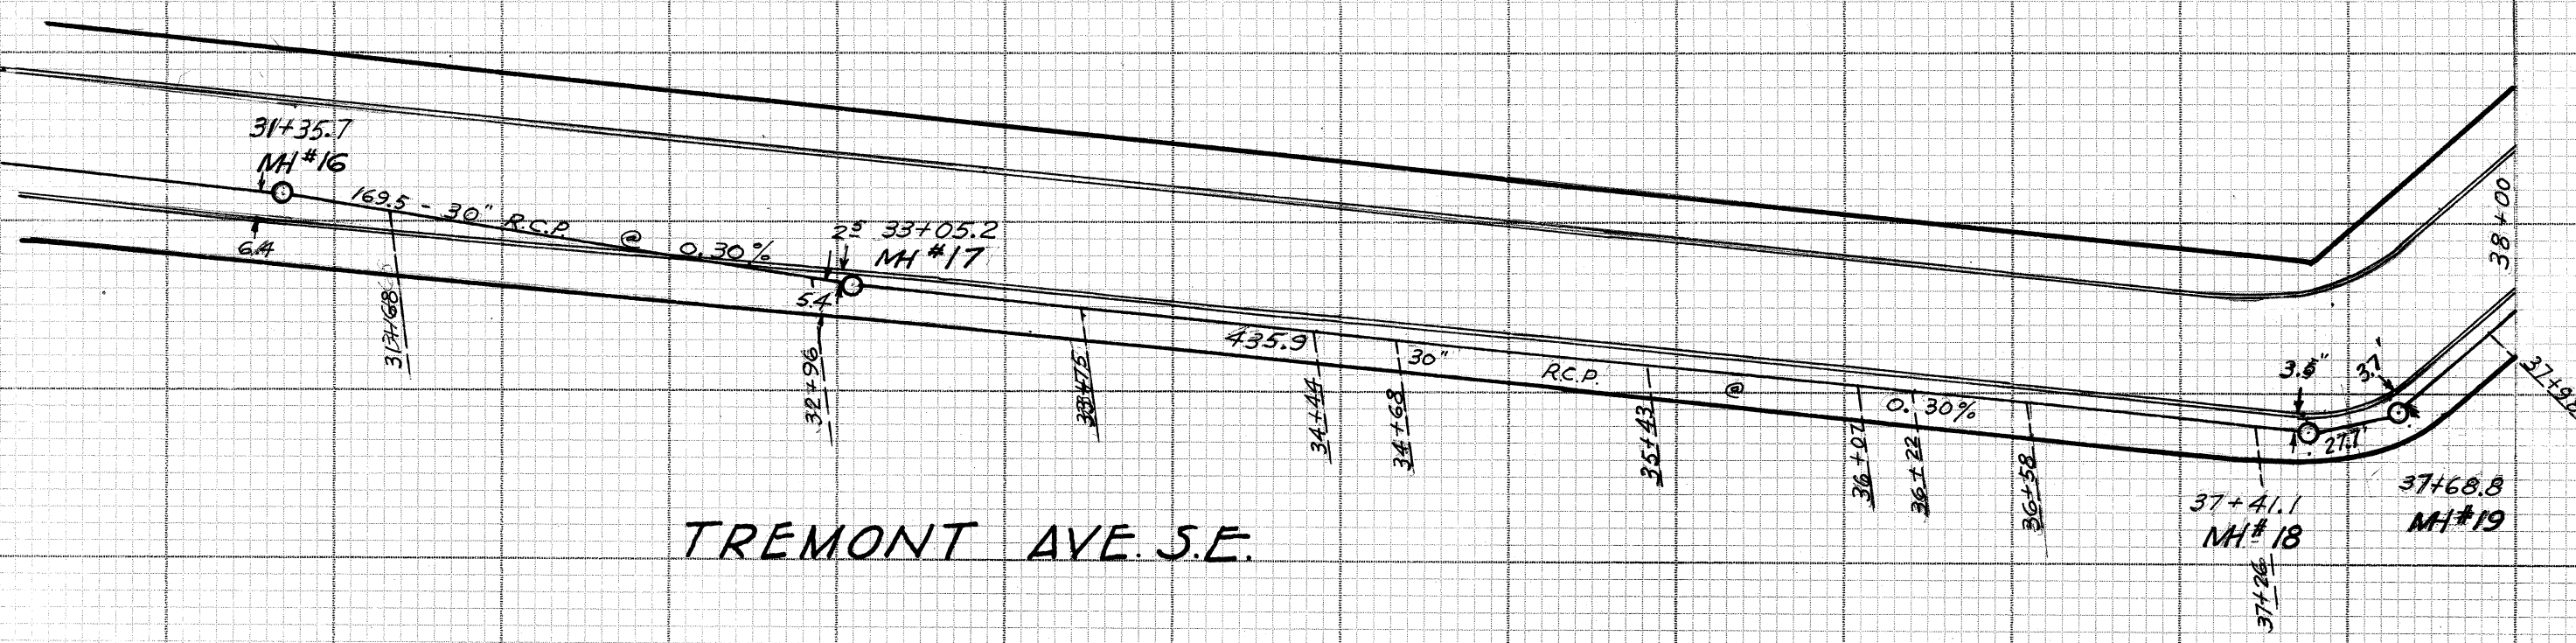

TREMONT AVE. S.E.

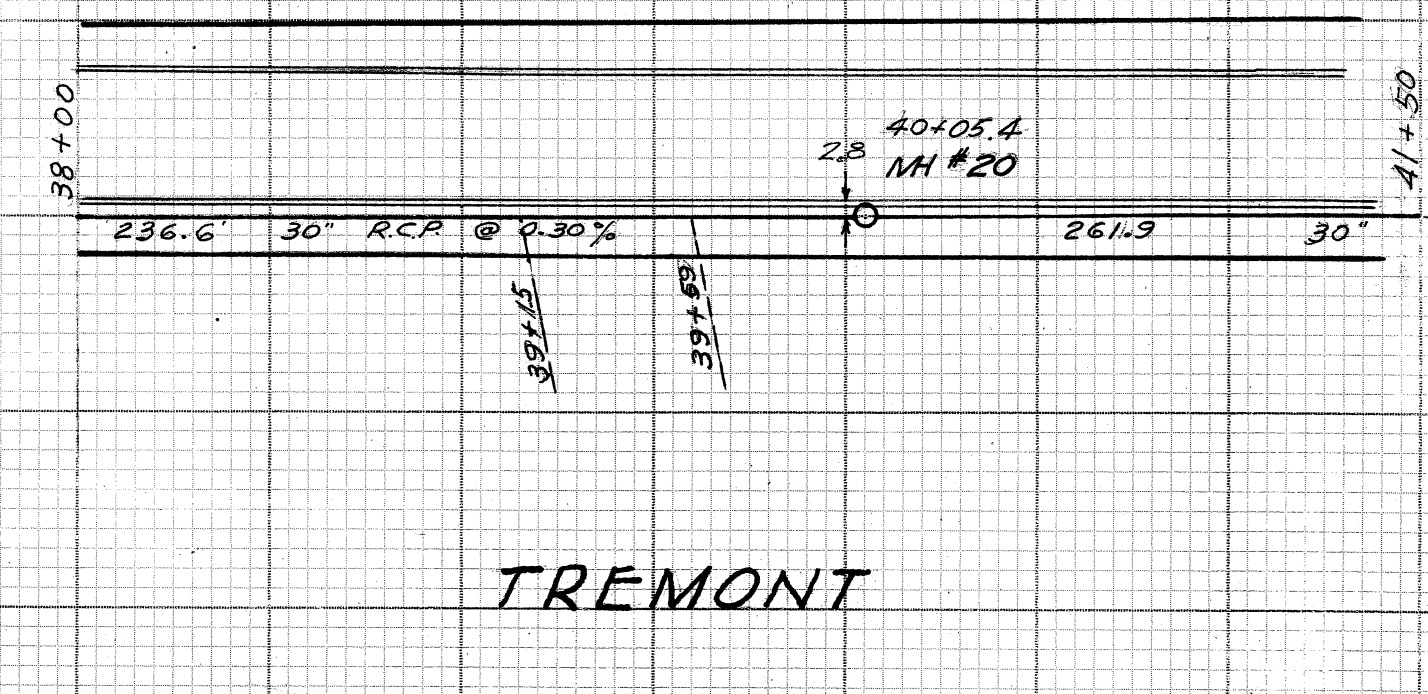

TREMONT

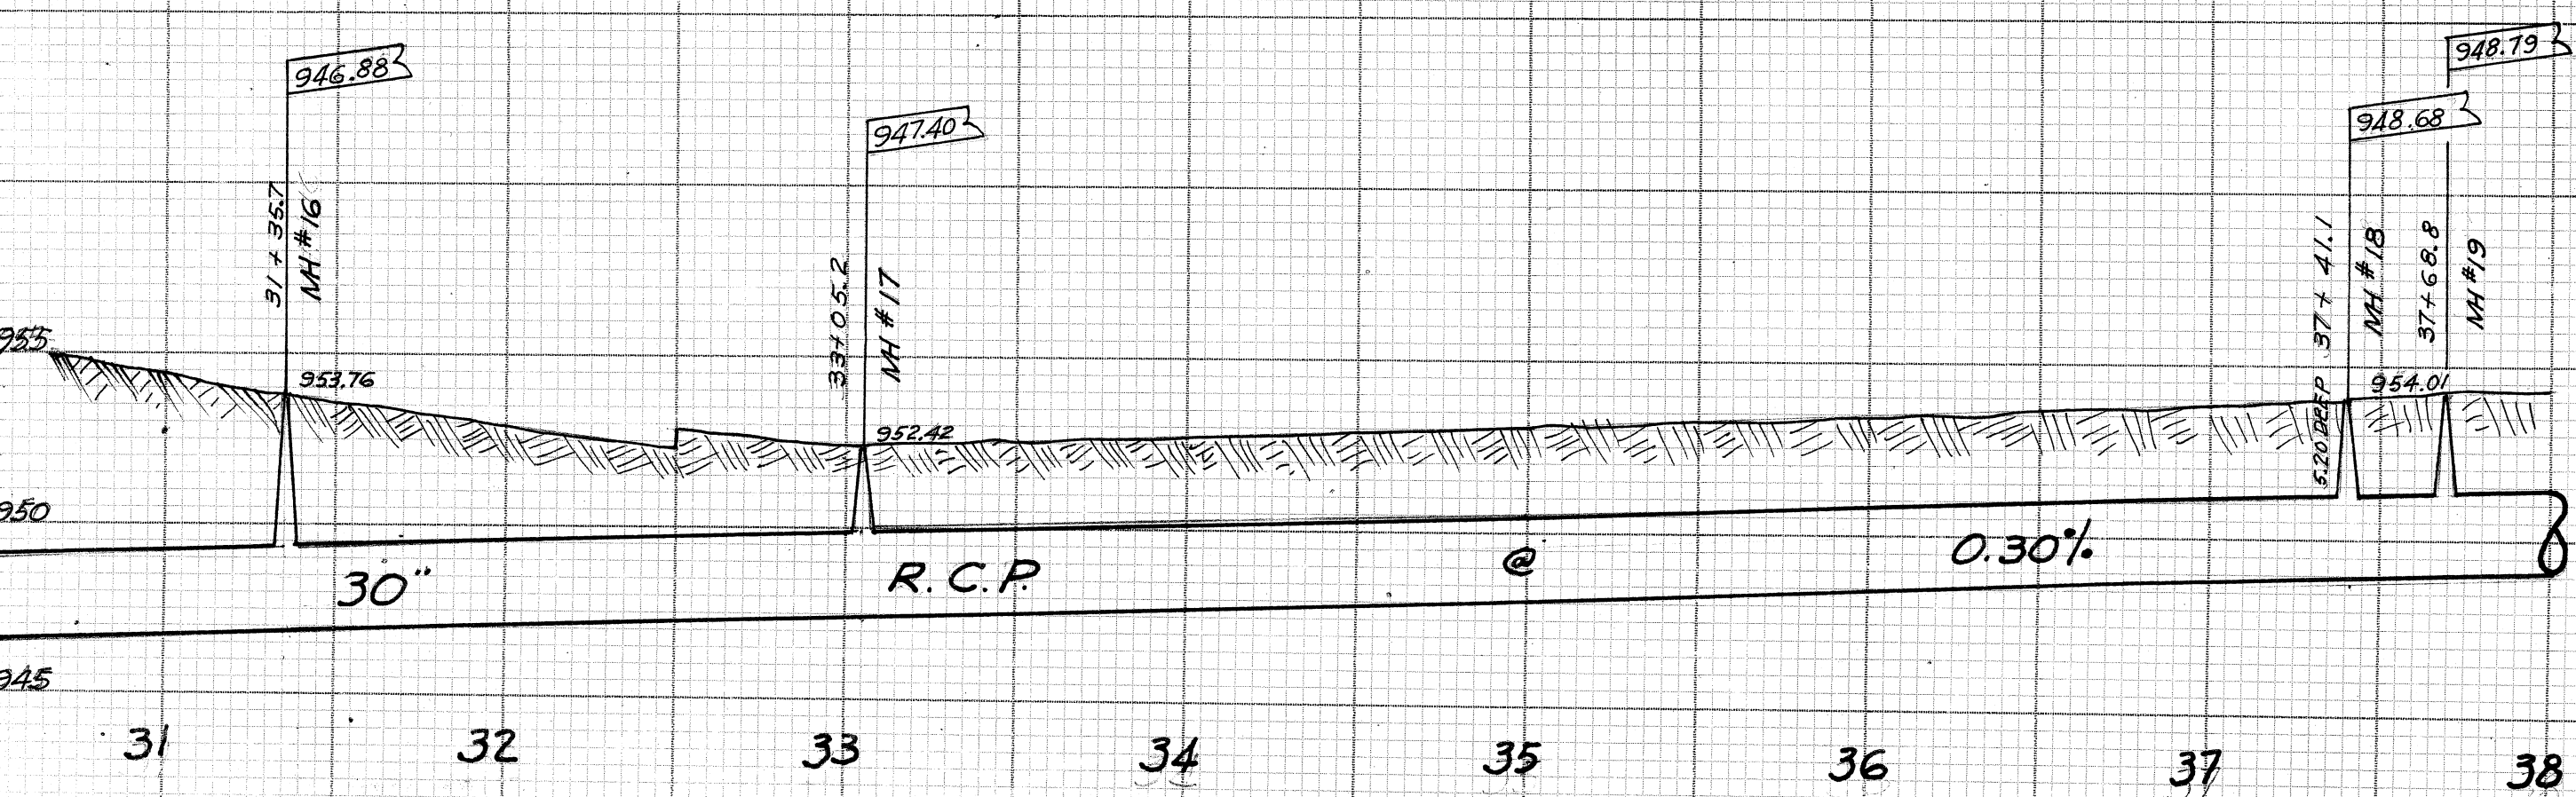