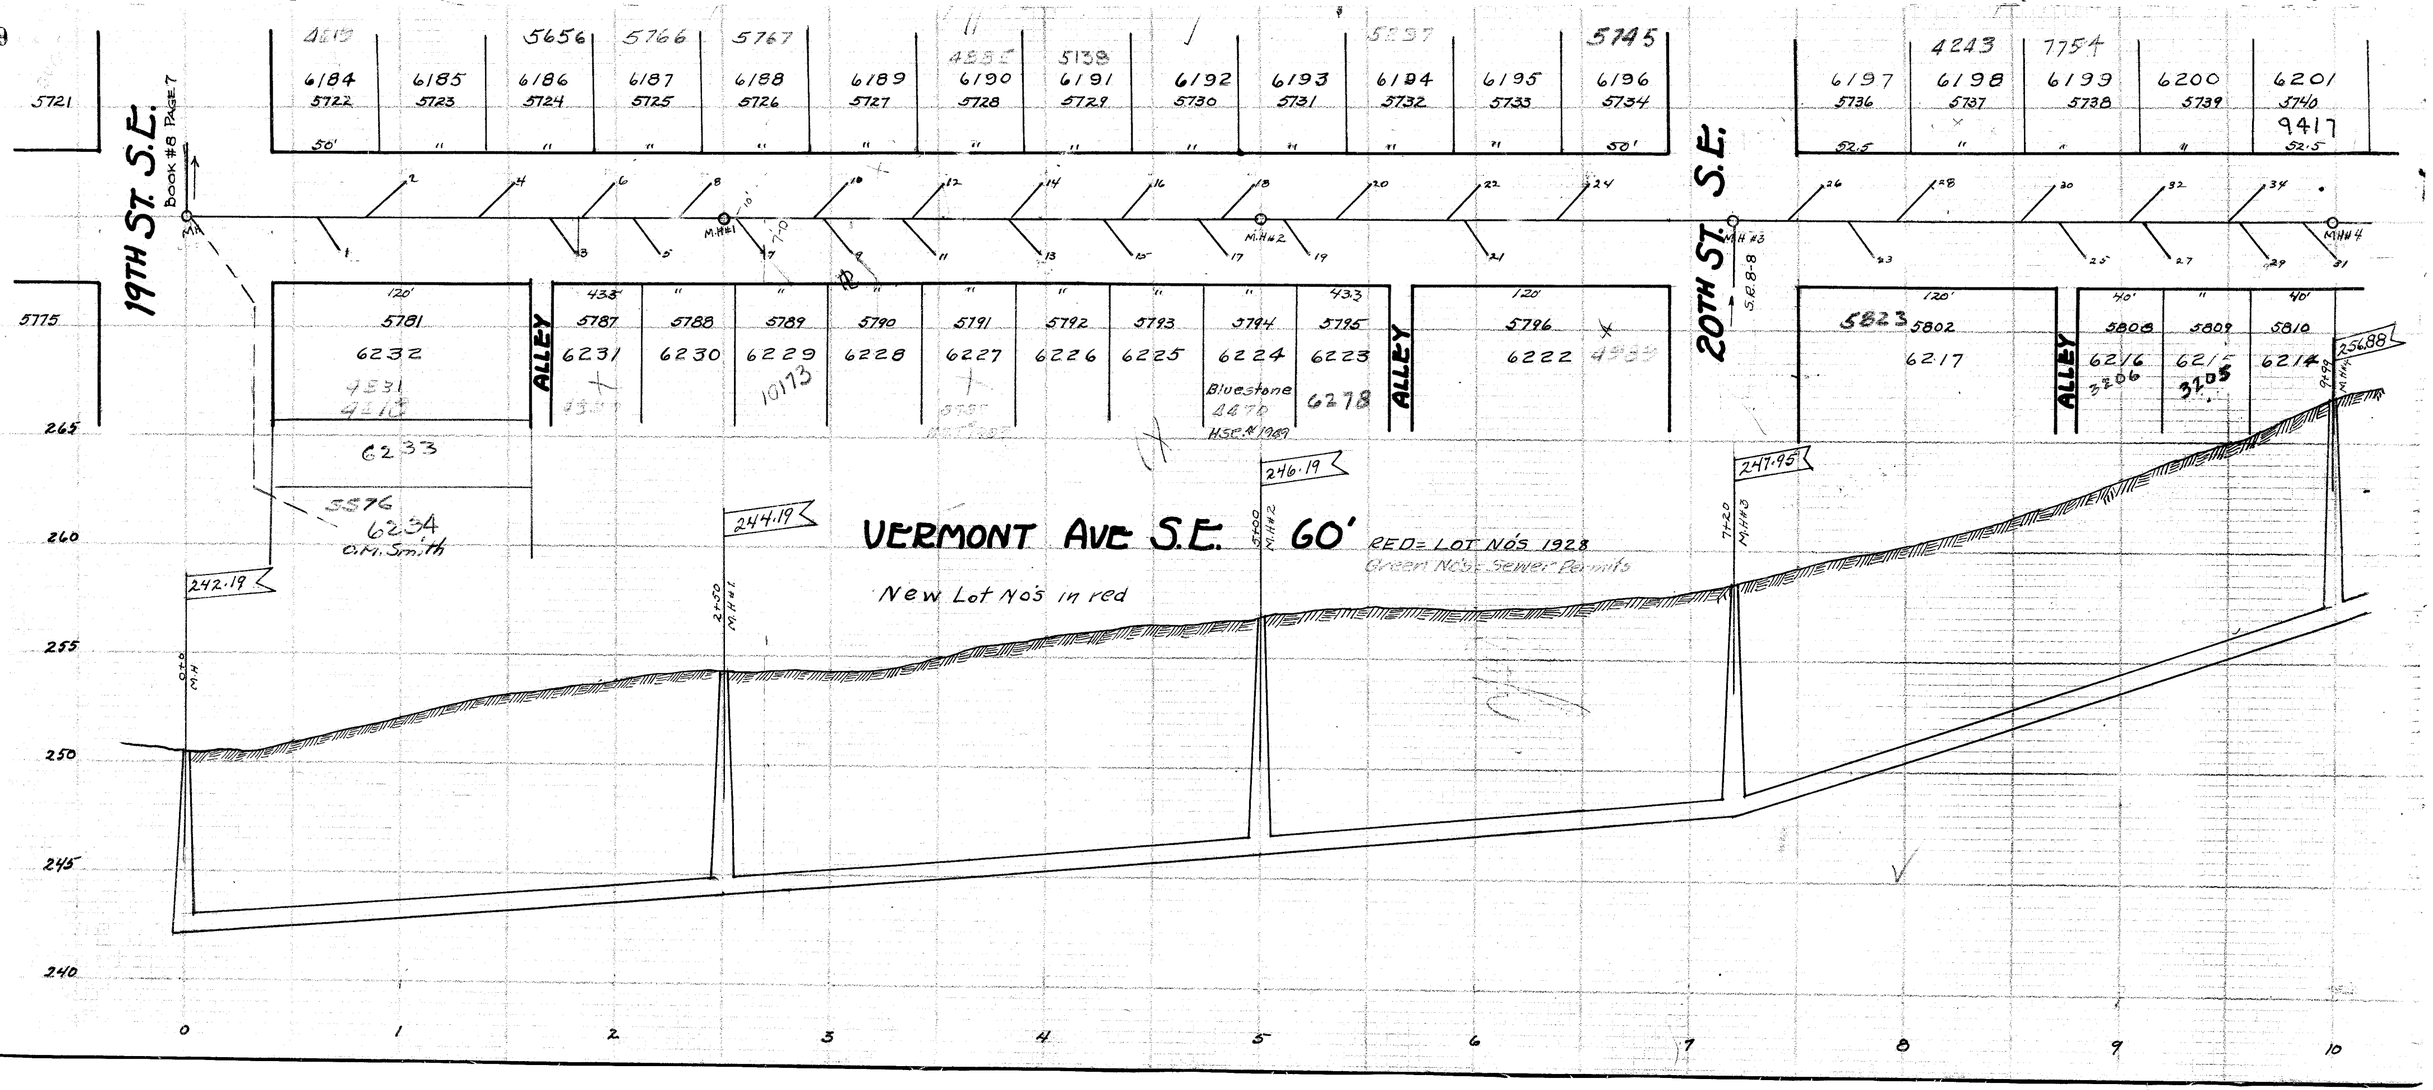
19TH ST. S.E.
Book #8 Page 7
20TH ST. S.E.
S.E. 8-8
VERMONT AVE S.E. 60'
New Lot Nos in red
RED = LOT NOS 1928
Green Nos = Sewer Permits
ALLEY
ALLEY
M.H#1
M.H#2
M.H#3
M.H#4
Bluestone
H.S.E. # 1969
O.M. Smith
242.19
244.19
246.19
247.95
256.88
5721
5775
265
260
255
250
245
240
0
1
2
3
4
5
6
7
8
9
10