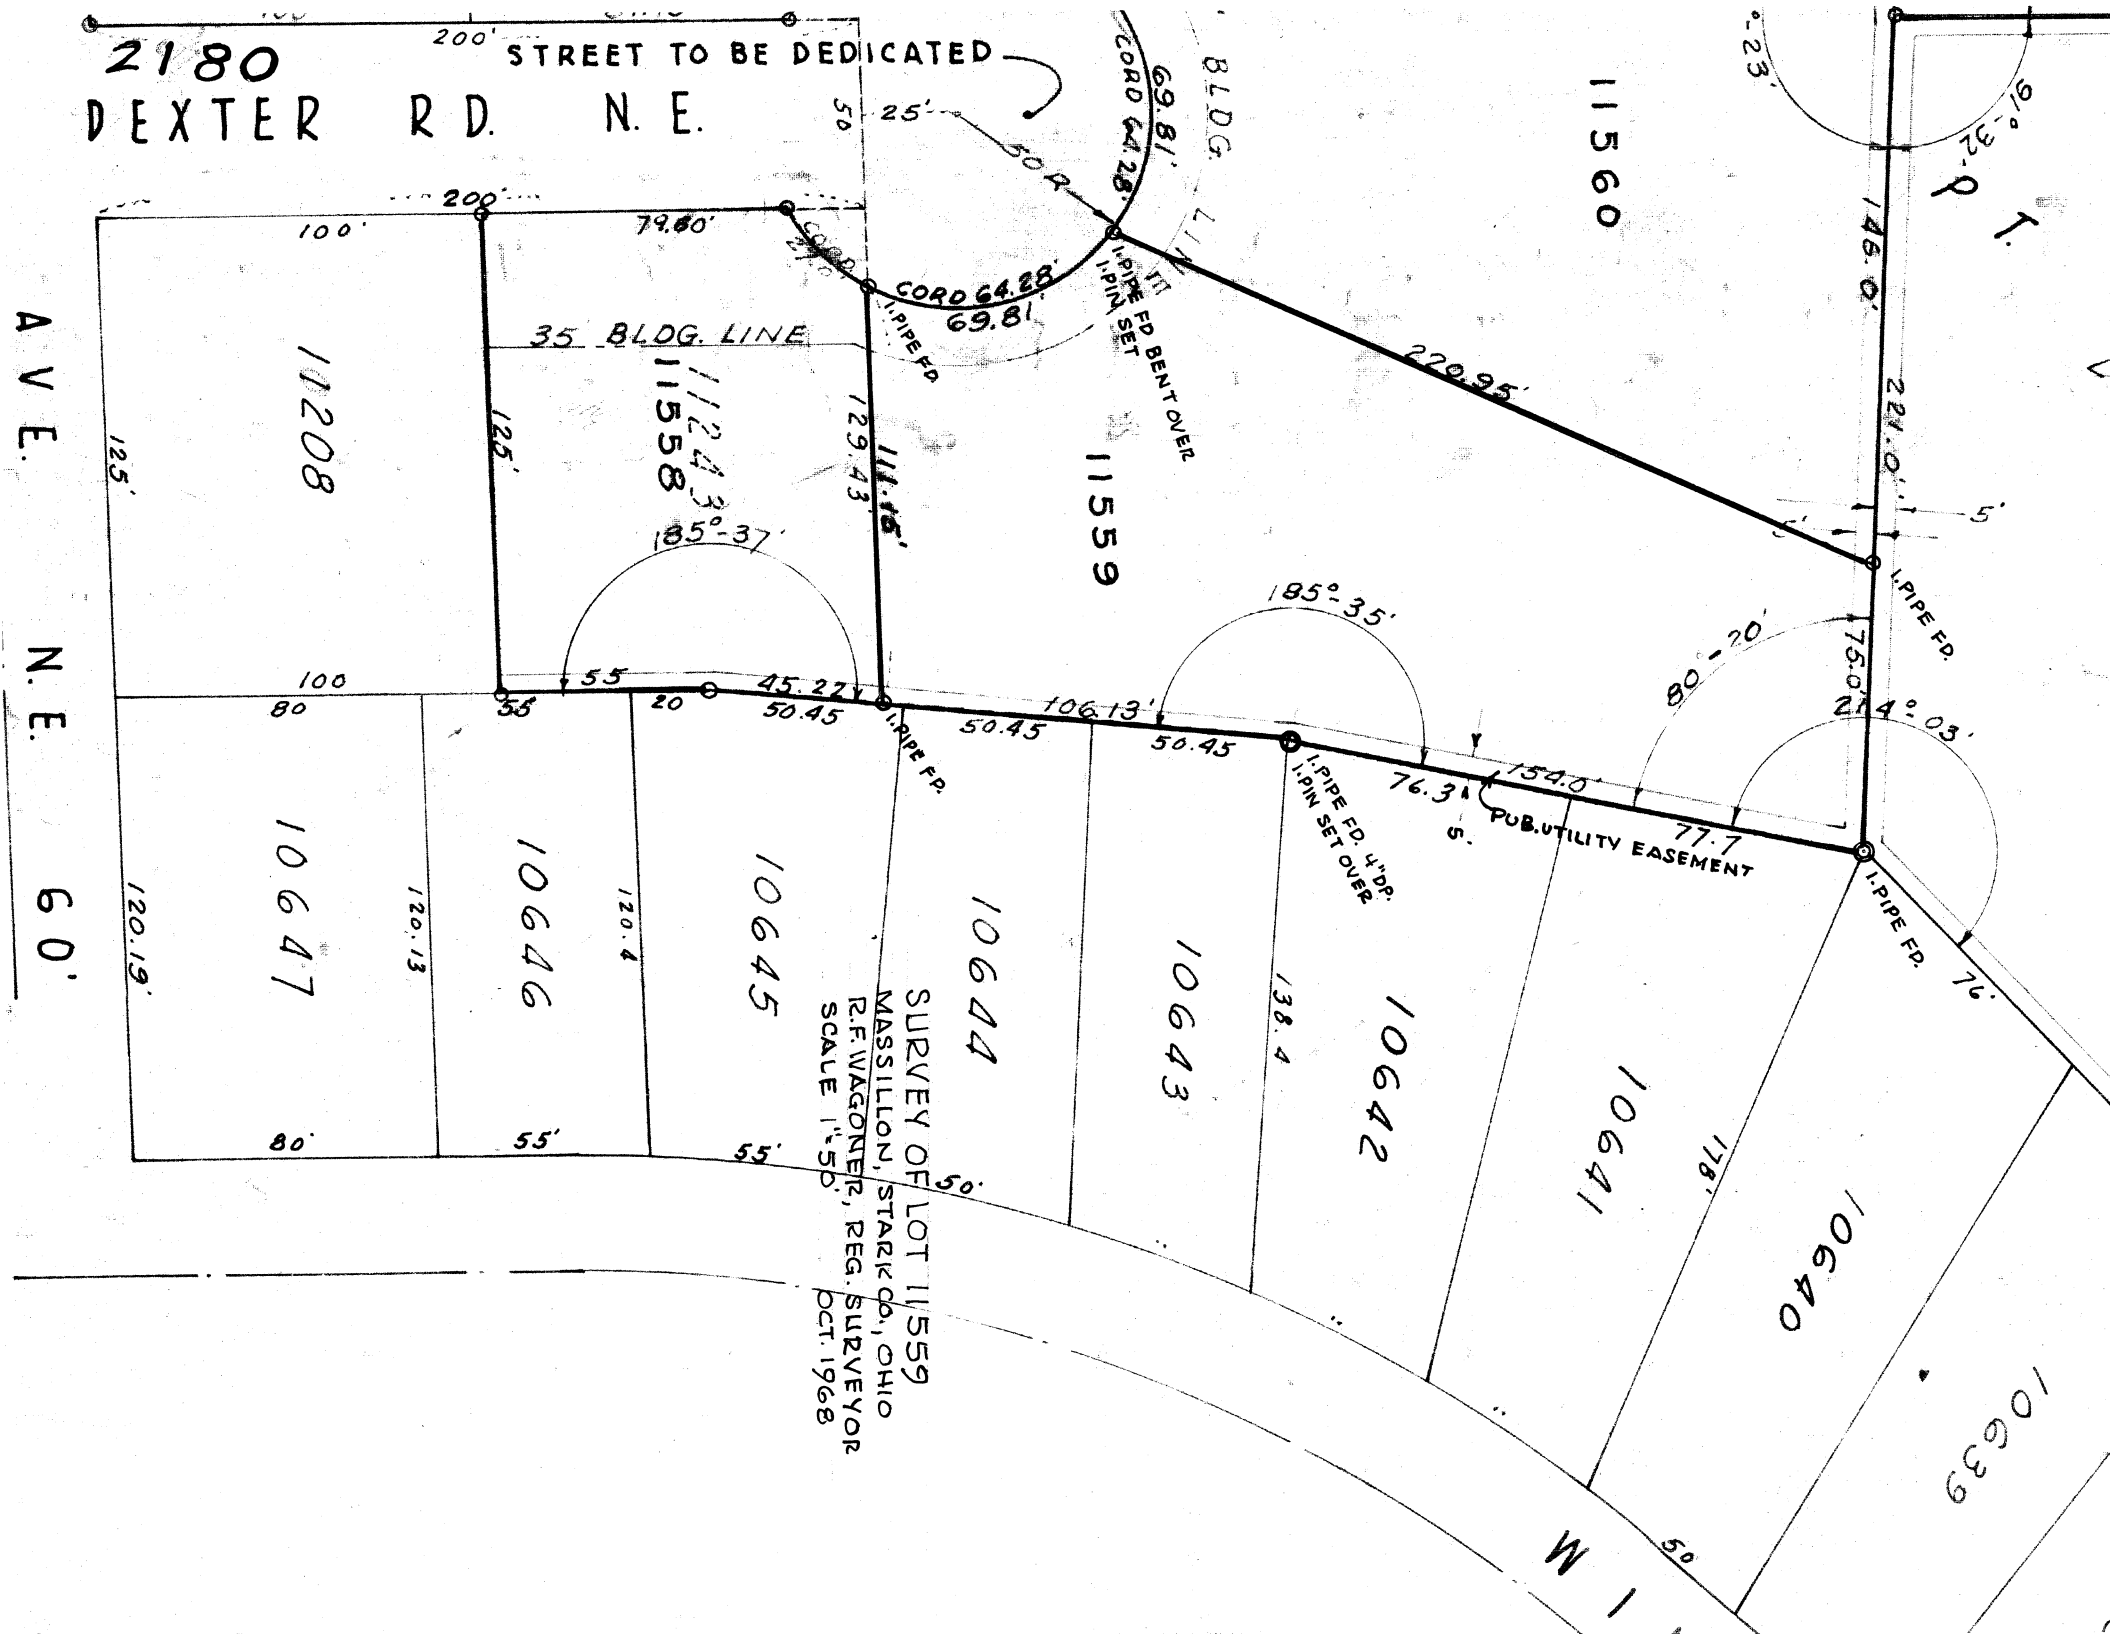
2180
DEXTER RD. N. E.
STREET TO BE DEDICATED
200'
25'
50 R
CORD 64.28'
69.81'
BLDG.
11560
146.0'
221.0'
220.95'
I. PIPE FD BENT OVER
I. PIN SET
I. PIPE FD.
79.60'
35 BLDG. LINE
11208
11558
11559
125'
129.43'
111.15'
185°-37'
185°-35'
80°-20'
214°-03'
100'
55
45.27
50.45
106.13'
76.31'
154.0'
77.7'
PUB. UTILITY EASEMENT
I. PIPE FD. 4" DP.
I. PIN SET OVER
10647
10646
10645
10644
10643
10642
10641
10640
10639
120.19'
120.13
120.4
138.4
80'
55'
50'
76'
118'
A V E.
N. E.
60'
SURVEY OF LOT 11559
MASSILLON, STARK CO., OHIO
R.F. WAGONER, REG. SURVEYOR
SCALE 1"=50'
OCT. 1968