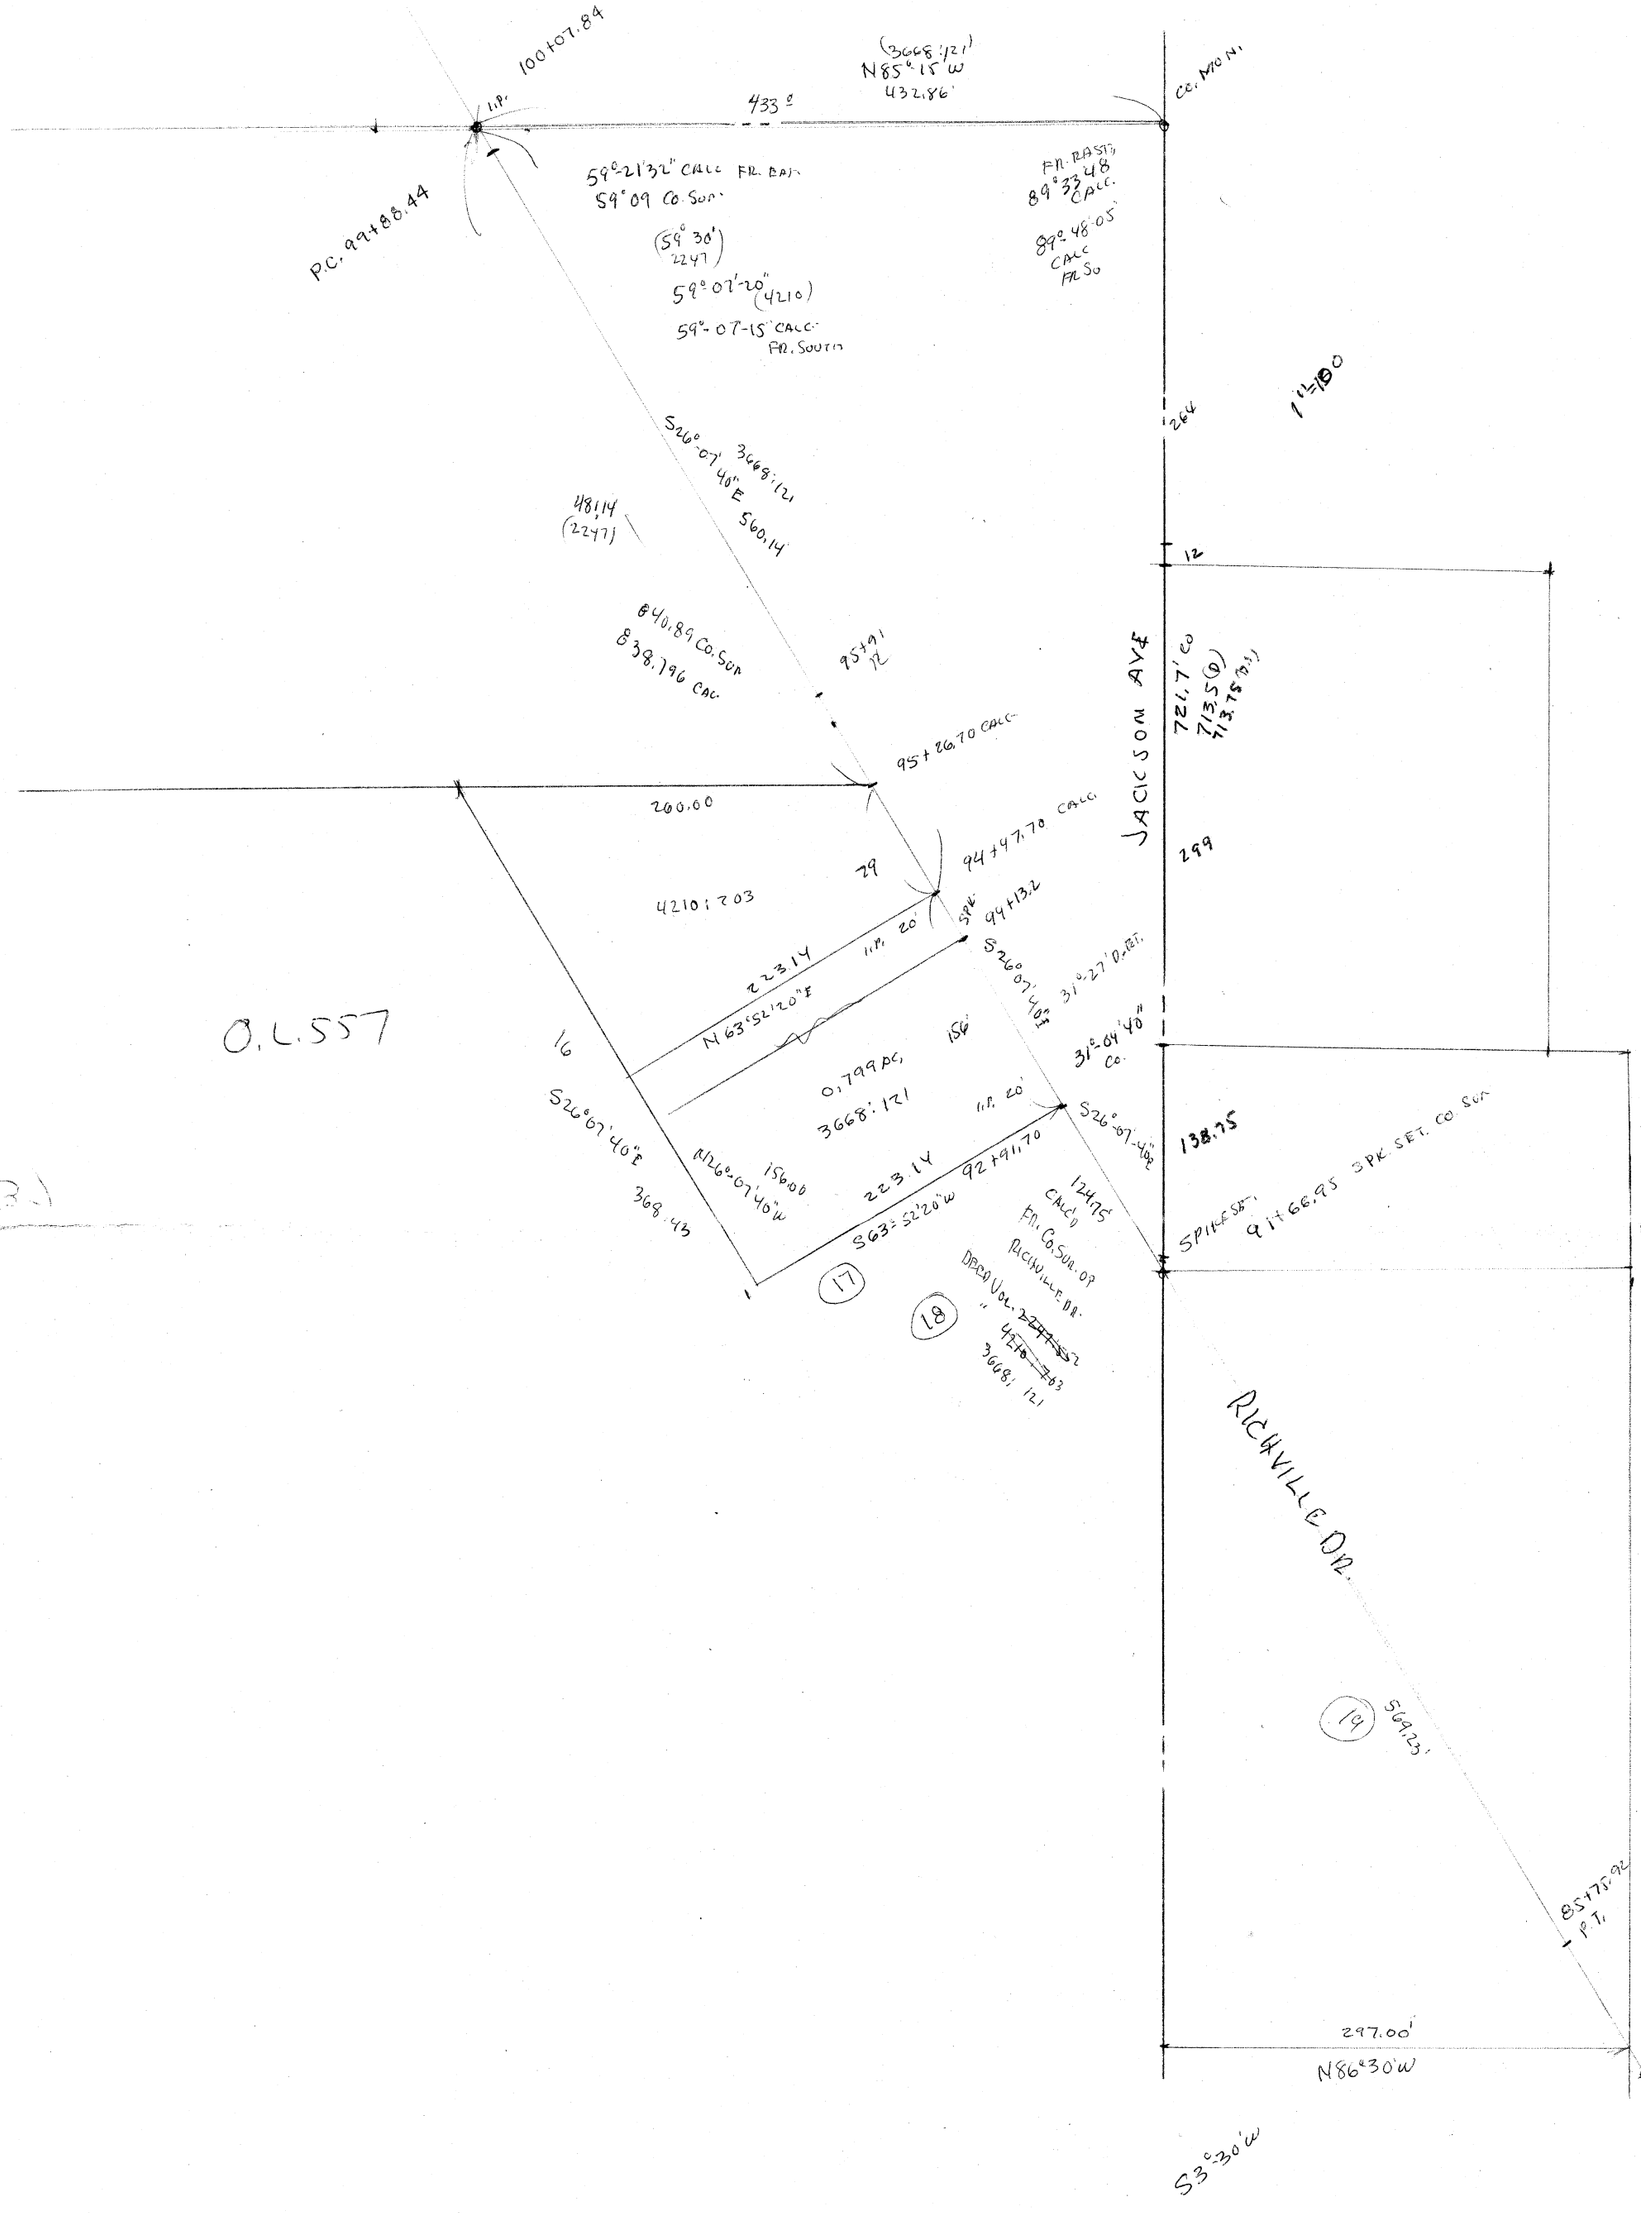
100+07.89
I.P.
433.0
(3668:121)
N85°15'W
432.86'
CO. MON.
P.C. 99+88.44
59°21'32" CALC FR. BAR.
59°09 CO. SUR.
(59° 30')
2247
59°07'20" (4210)
59°07'15" CALC.
FR. SOUTH
FR. EAST,
89°33'48
CALC.
89°48'05"
CALC
FR SO
1"=100
264
12
S26°07'40"E 3668:121
560.14'
48.14
(2247)
840.89 CO. SUR
838.796 CALC.
95+91
12
95+26.70 CALC.
JACKSON AVE
721.7' CO
713.5 (9)
713.75 (M.)
260.00
79
94+47.70 CALC.
299
4210:203
94+13.2
SPK
I.P. 20'
223.14
N63°52'20"E
S26°07'40"E 31°27' D.E.T.
31°04'40"
CO.
0.L.557
16
0.799 AC.
3668:121
156
I.P. 20'
S26°07'40"E
138.75
S26°07'40"E
368.43
N26°07'40"W
156.00
223.14
S63°52'20"W
92+91.70
124.75
CALC'D
FR. CO. SUR. OP
RICHVILLE DR.
DEED VOL. 2247:52
" 4210:203
3668:121
SPIKE SET.
91+66.95 SPK. SET. CO. SUR.
17
18
RICHVILLE DR.
19
569.23'
85+75.92
P.T.
297.00'
N86°30'W
S3°30'W

2537