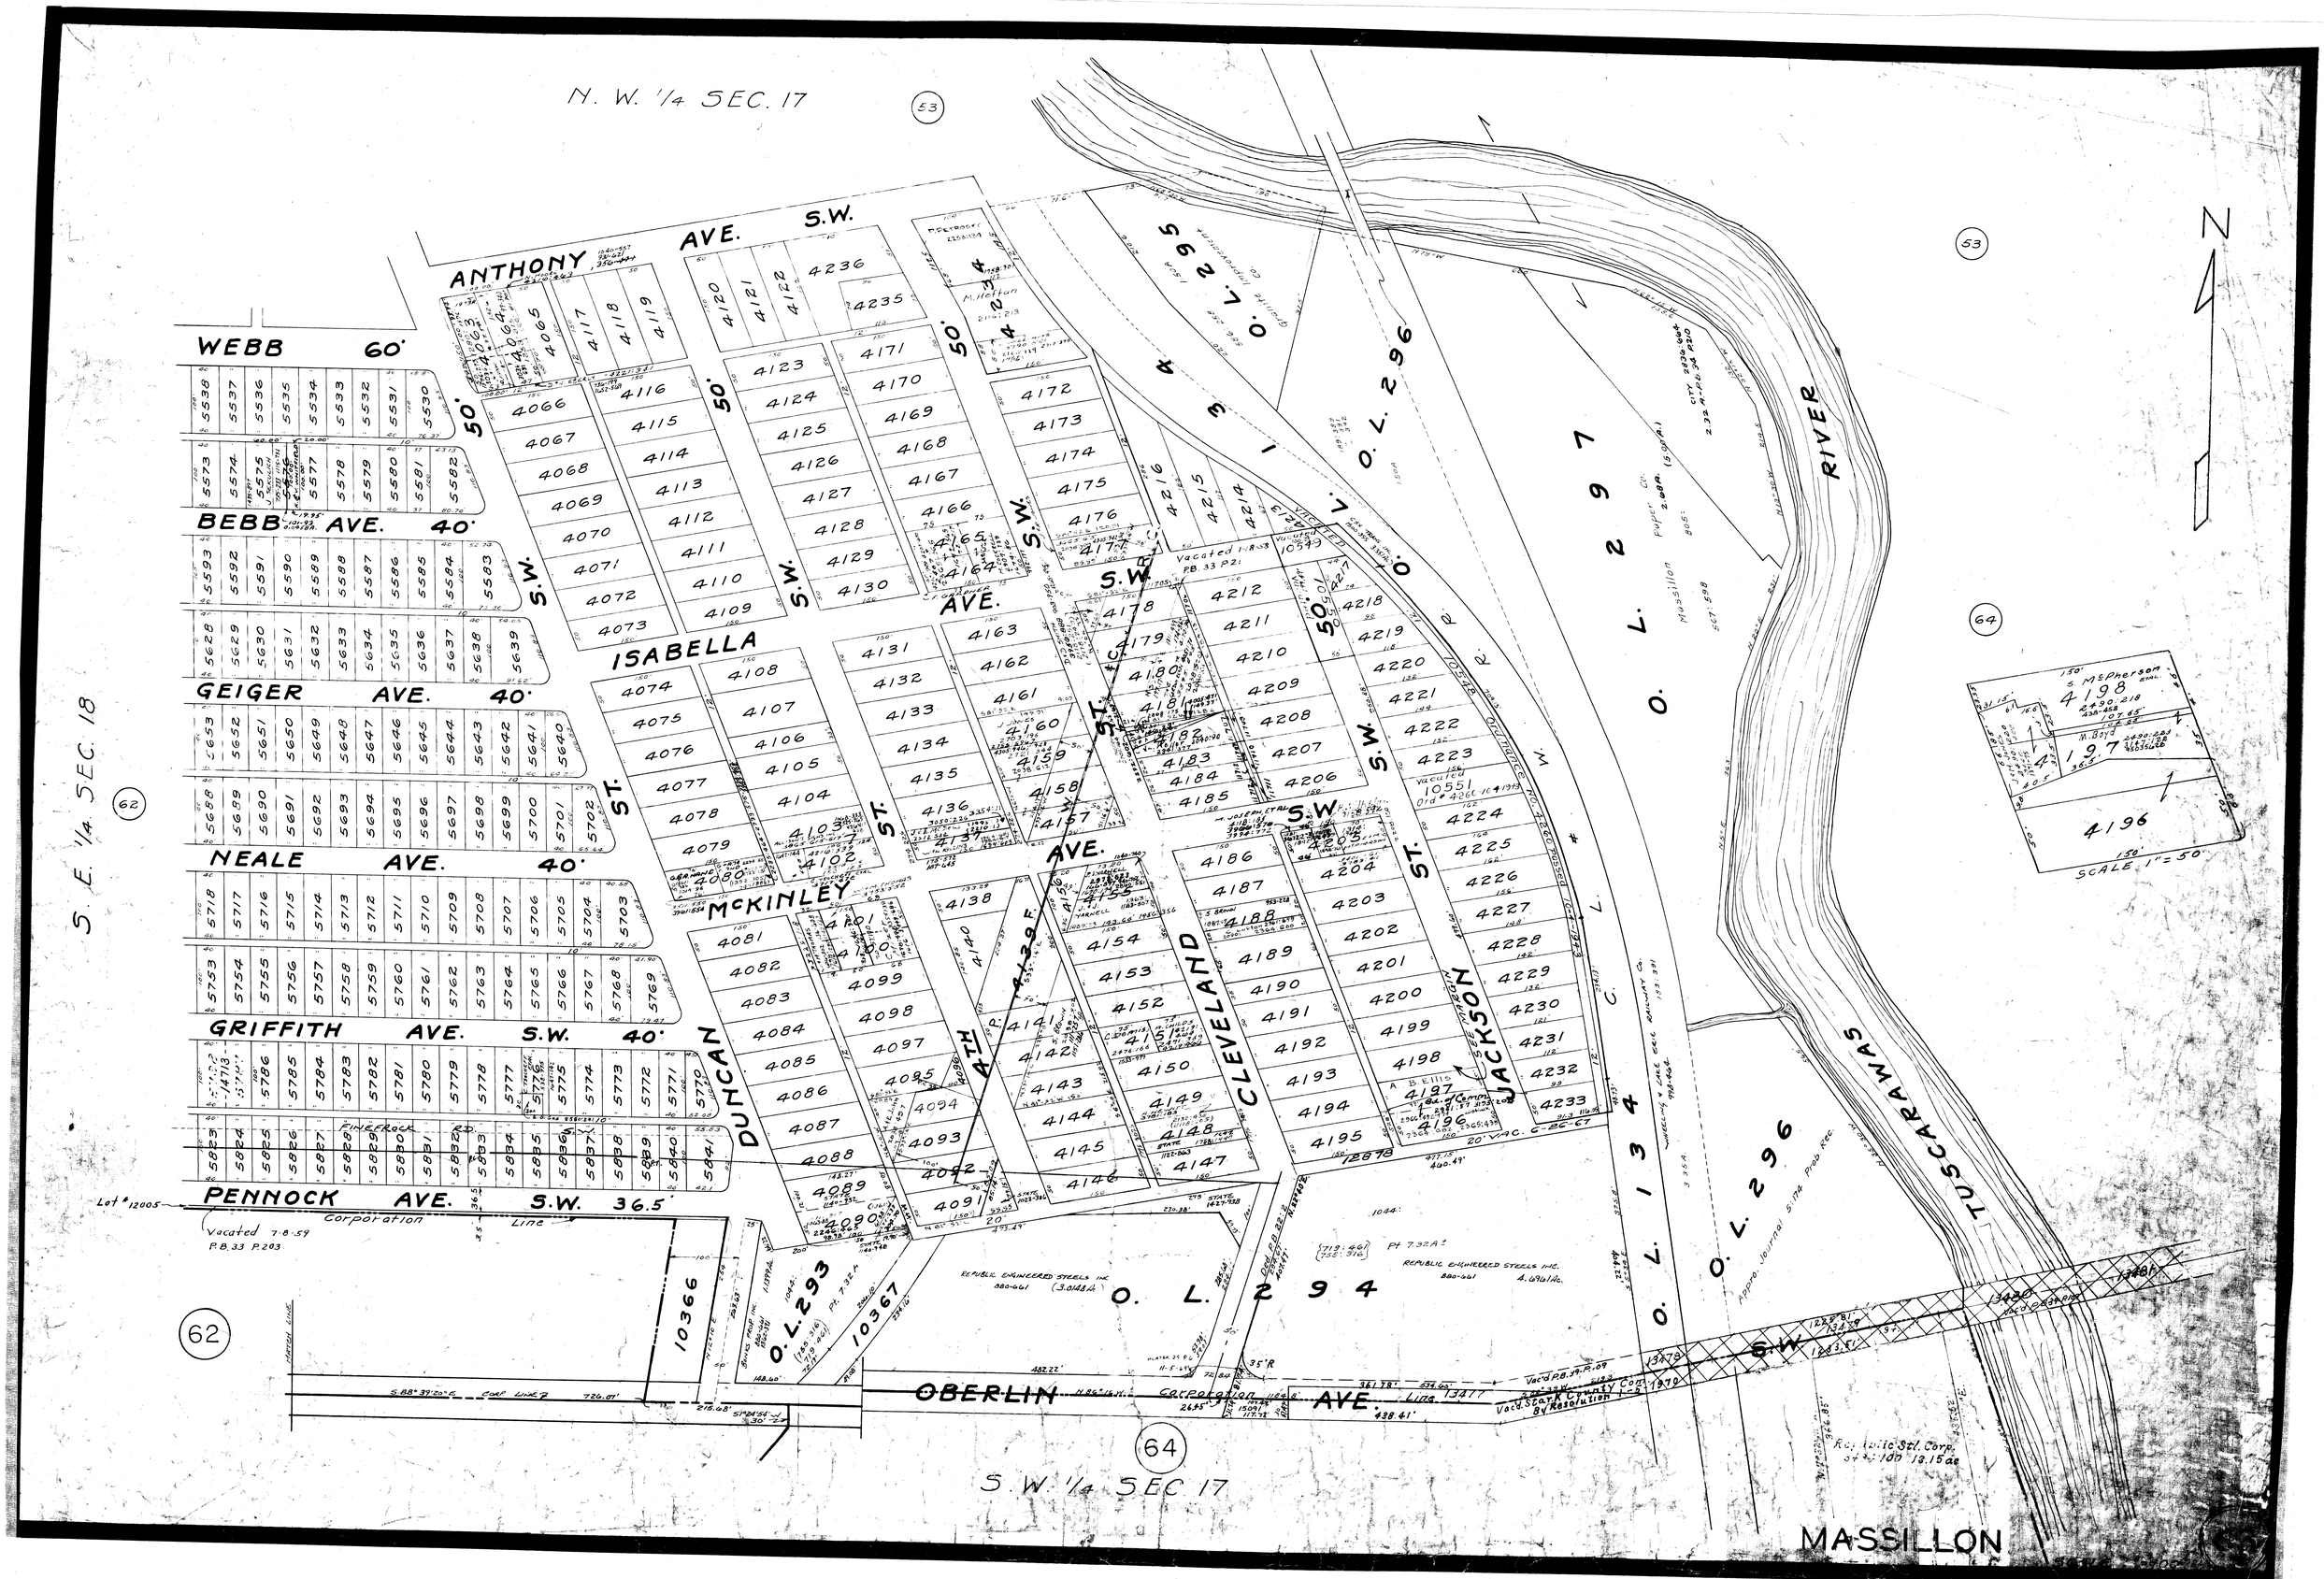
N. W. 1/4 SEC. 17
S. E. 1/4 SEC. 18
S. W. 1/4 SEC 17
ANTHONY AVE. S.W.
WEBB 60'
BEBB AVE. 40'
GEIGER AVE. 40'
NEALE AVE. 40'
GRIFFITH AVE. S.W. 40'
PENNOCK AVE. S.W. 36.5'
ISABELLA AVE.
McKINLEY AVE.
DUNCAN ST.
4TH ST.
CLEVELAND ST.
JACKSON ST.
OBERLIN AVE.
TUSCARAWAS RIVER
O. L. 296
O. L. 297
O. L. 293
O. L. 294
O. L. 134
Corporation Line
Vacated 7-8-59 P.B. 33 P.203
Vacated 1-8-58 PB 33 P21
Vacated 10549
Vacated 10551
Vacated P.B. 33 P.109
Vacated Stark County Com. 1-2-1970 By Resolution
Approx. Journal 5:174 Prob. Rec.
REPUBLIC ENGINEERED STEELS INC.
Fuper Co.
Massillon
MASSILLON
SCALE 1" = 50'