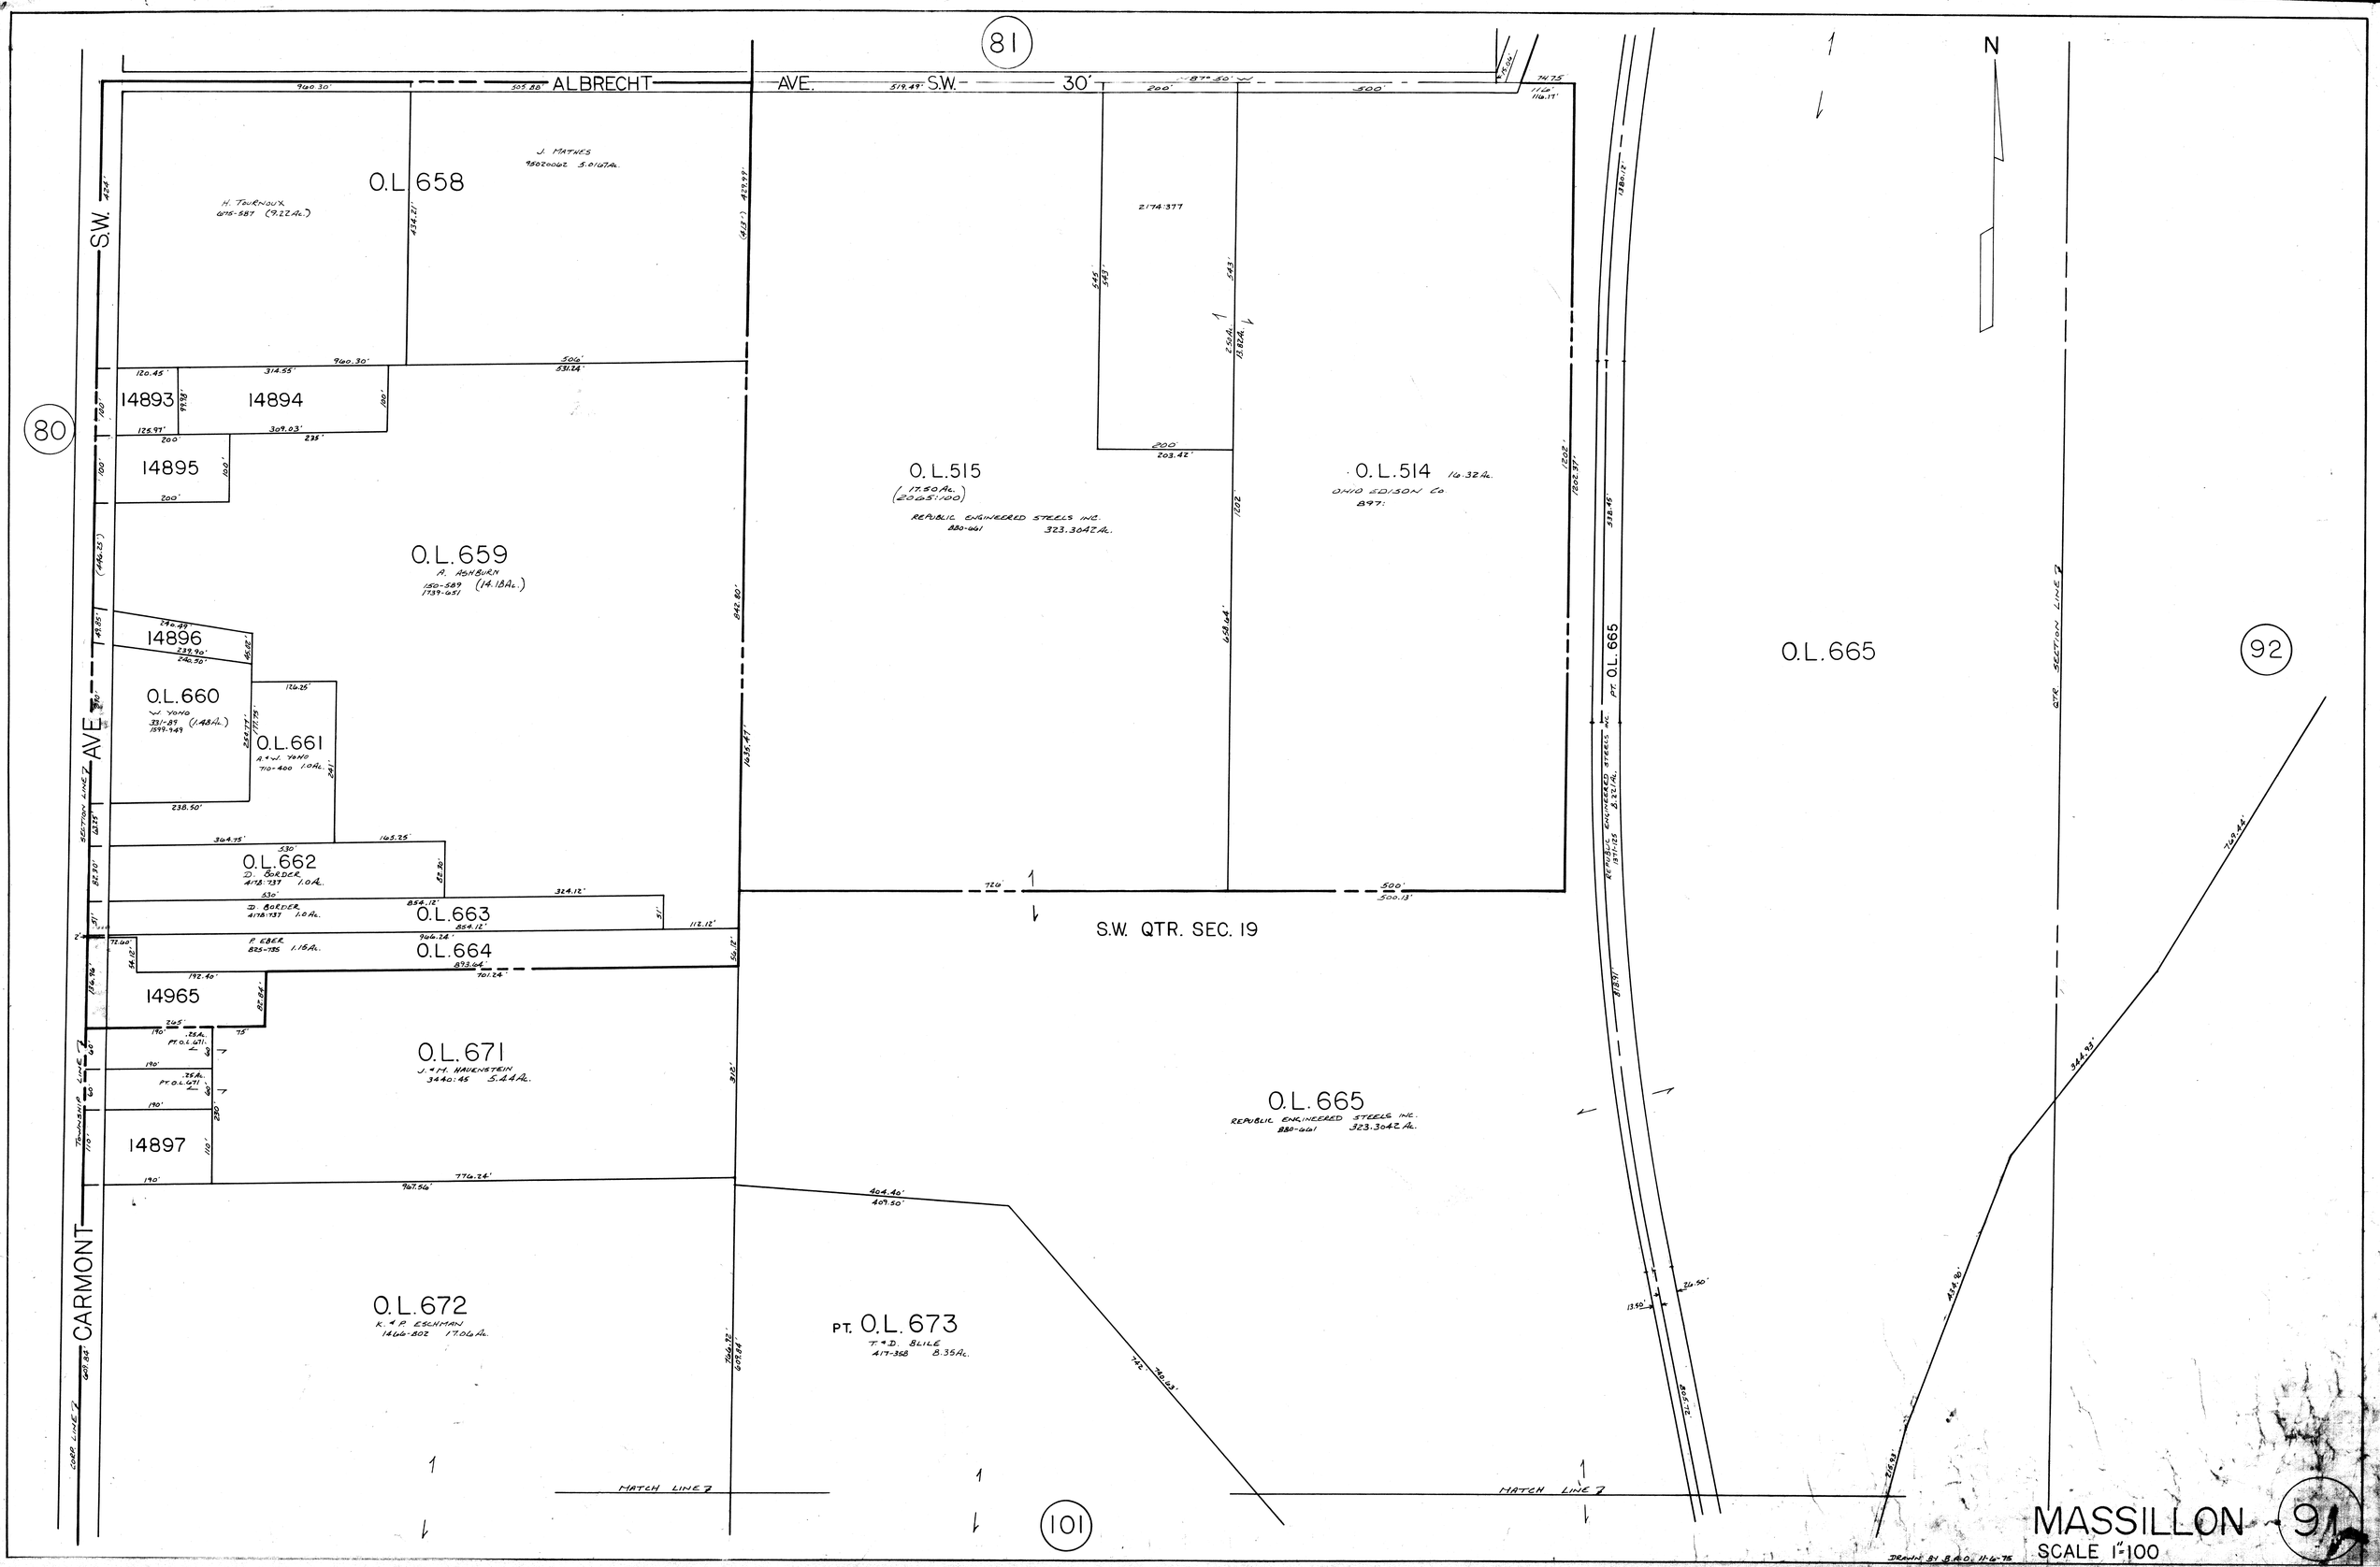
81
80
92
101
ALBRECHT AVE. S.W. 30'
CARMONT AVE. S.W.
N
O.L. 658
H. TOURNOUX
0715-587 (9.22 Ac.)
J. MATKES
980206062 5.0167 Ac.
14893
14894
14895
14896
O.L. 659
A. ASHBURN
1501-589
1739-651
(14.18 Ac.)
O.L. 660
J. YONO
331-89 (1.48 Ac.)
1599-949
O.L. 661
A. & J. YONO
710-400 1.0 Ac.
O.L. 662
D. BORDER
4178-737 1.0 Ac.
O.L. 663
D. BORDER
4178-737 1.0 Ac.
O.L. 664
P. EBER
825-735 1.16 Ac.
14965
O.L. 671
J. & M. HAVENSTEIN
3440:45 5.44 Ac.
14897
O.L. 672
K. & P. ESCHMAN
1466-802 17.06 Ac.
PT. O.L. 673
T. & D. BLILE
417-368 8.35 Ac.
O.L. 515
(17.50 Ac.)
(2065:100)
REPUBLIC ENGINEERED STEELS INC.
880-661 323.3042 Ac.
O.L. 514 16.32 Ac.
OHIO EDISON CO.
897:
S.W. QTR. SEC. 19
O.L. 665
REPUBLIC ENGINEERED STEELS INC.
880-661 323.3042 Ac.
PT. O.L. 665
REPUBLIC ENGINEERED STEELS INC.
1371-125 8.32 Ac.
O.L. 665
QTR. SECTION LINE
SECTION LINE
TOWNSHIP LINE
CORP. LINE
MATCH LINE
MASSILLON
SCALE 1" = 100
DRAWN BY B.R.O. 11-6-75