SCHEDULE OF FENCES

SIDE	KIND	FROM STA	TO STA	LENGTH	TOTAL	FT. OF WING FENCE	NO. OF GATES	NO. OF APRONS	NO. OF CATTLE GDS.
R & L	8 STRAND	422+40	423+00	260					
R & L	" "	423+00	427+20	2220	4940				
R	7 STRAND	427+00	431+60	1360	1360				
R	54" W.W.	427+00	431+00	2900					
L	" "	431+60	439+00	1440	4240	60	3	2	2

SCHEDULE OF PROPERTY

NO.	CUST. NO.	INSTRUMENT	DATE	GRANTOR	GRANTEE	RECORD	REMARKS
1	61	SEE PARCEL NO. 10, V8B-8					
2	60	COURT DECREE	FEB. 2, 1886	DAVID RUDY ETAL, EXRS.	W.&L.E.R.R.CO. ETAL	C.R. 87, P. 403, FEB. 2, 1886	
	62	WARRANTY DEED	AUG. 31, 1878	JOHN ERWIN	" " " "	D.B. 109, " 47, DEC. 2, 1882	
3	63	" "	MAY. 3, 1882	JACOB GOCHENAUER	" " " "	" " " 49 " " "	
4	64	RIGHT OF WAY	DEC. 16, "	THOMAS CULLY	" " " "	" " " 48 " 16 "	
5	65	" " "	MAY. 31 "	NATHANIEL MCDWELL	" " " "	" " " 49 " 2 "	
6	66	WARRANTY "	APR. 16, 1901	HARVEY ECKARD	" " " "	" 143 " 20, MAY (?) 1901	
7	67	" "	" 19 "	EMANUEL SHOUB	" " " "	" " " 55 " " "	

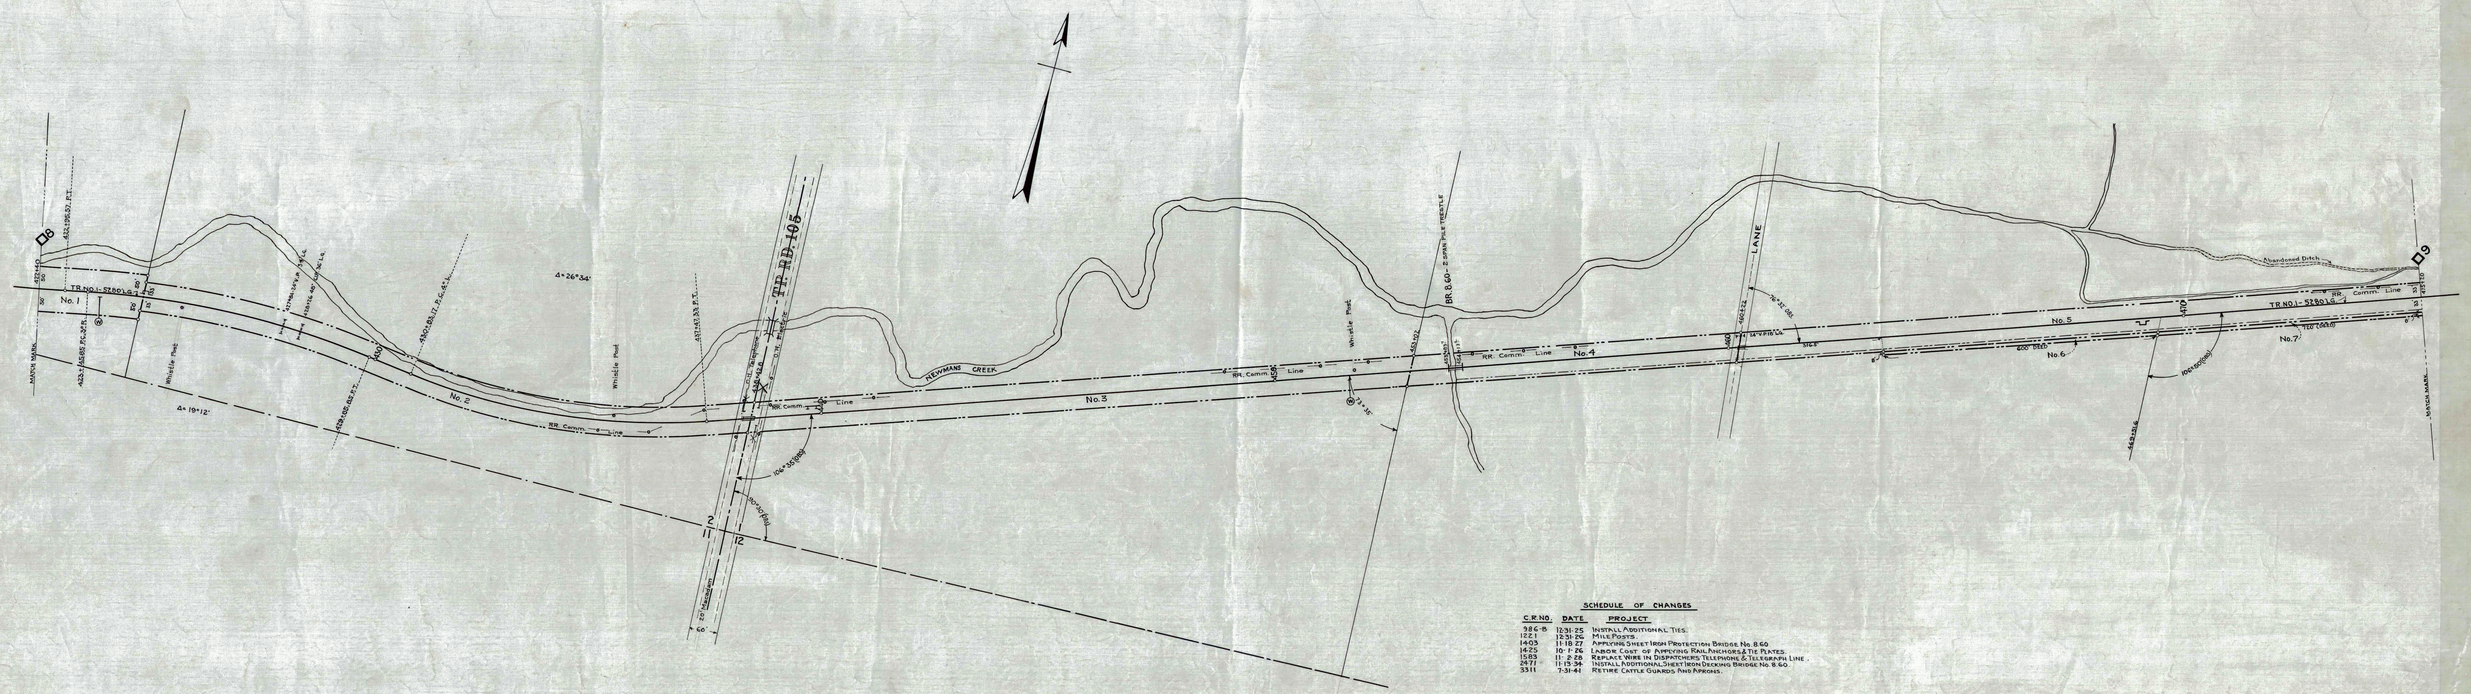
TR. NO. 1 - 57801.6
No. 1
No. 2
No. 3
No. 4
No. 5
No. 6
No. 7
RR. Comm. Line
HEWMANS CREEK
TR. RD. 105
Whistle Post
Abandoned Ditch
LANE
MARCH MARK
Δ = 26° 34'
Δ = 19° 12'
